COMUNE DI CALVENZANO
PROVINCIA DI BERGAMO

SCUOLA DELL'OBBLIGO
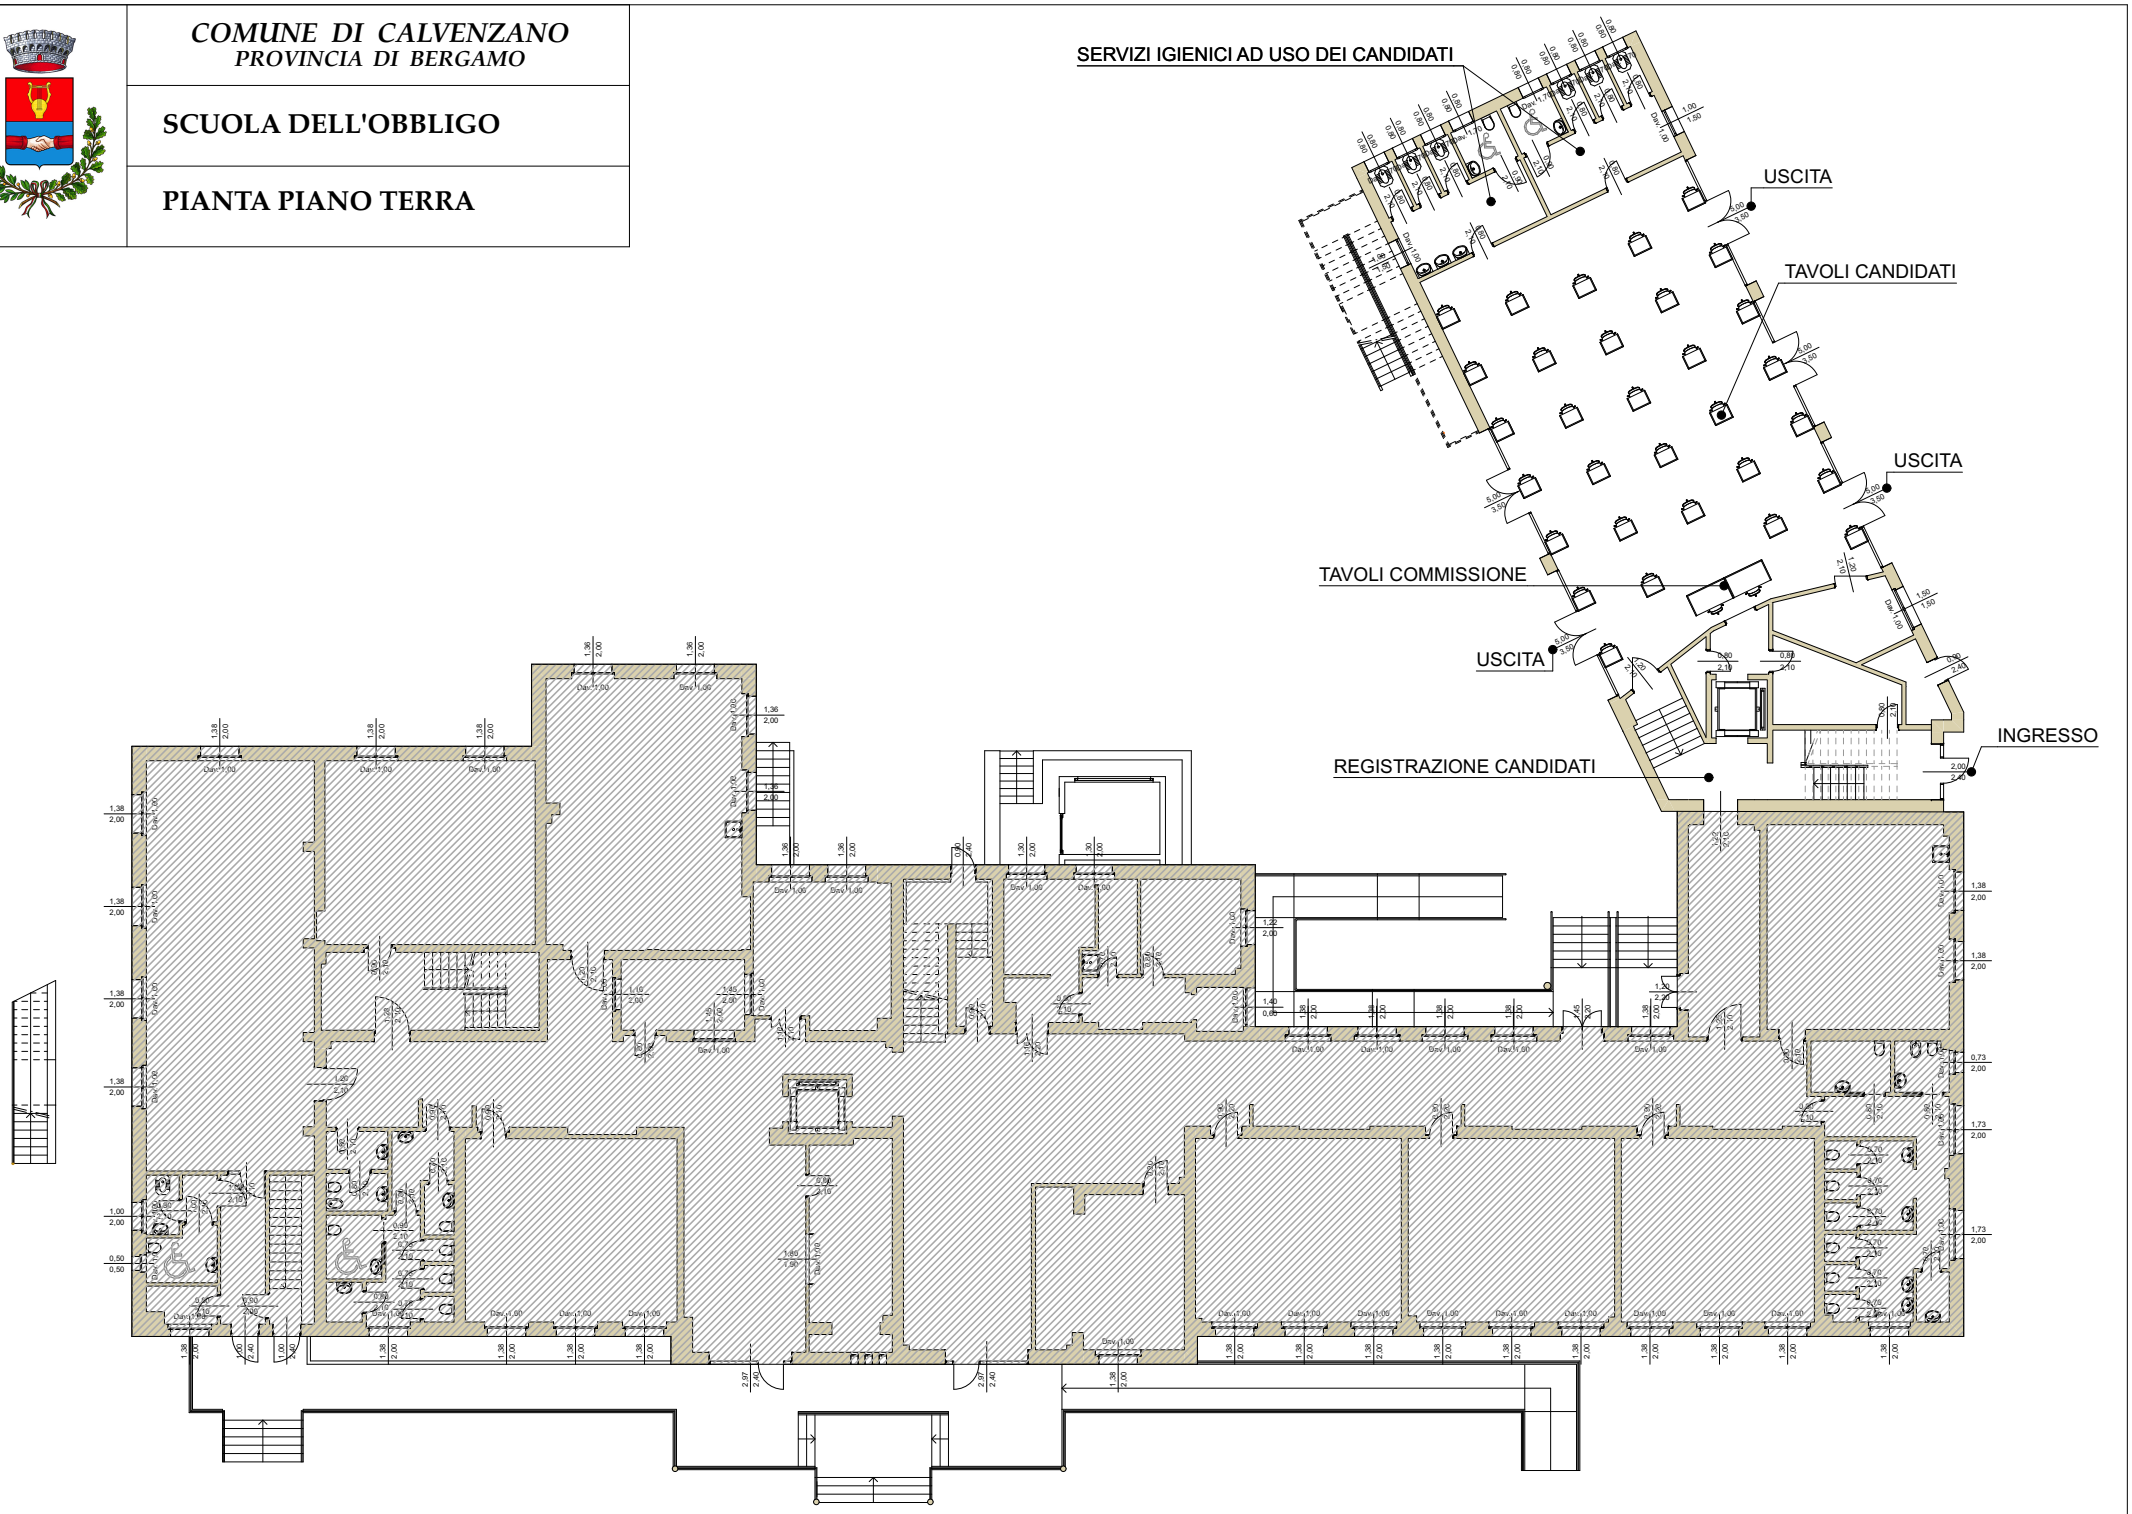
PIANTA PIANO TERRA