

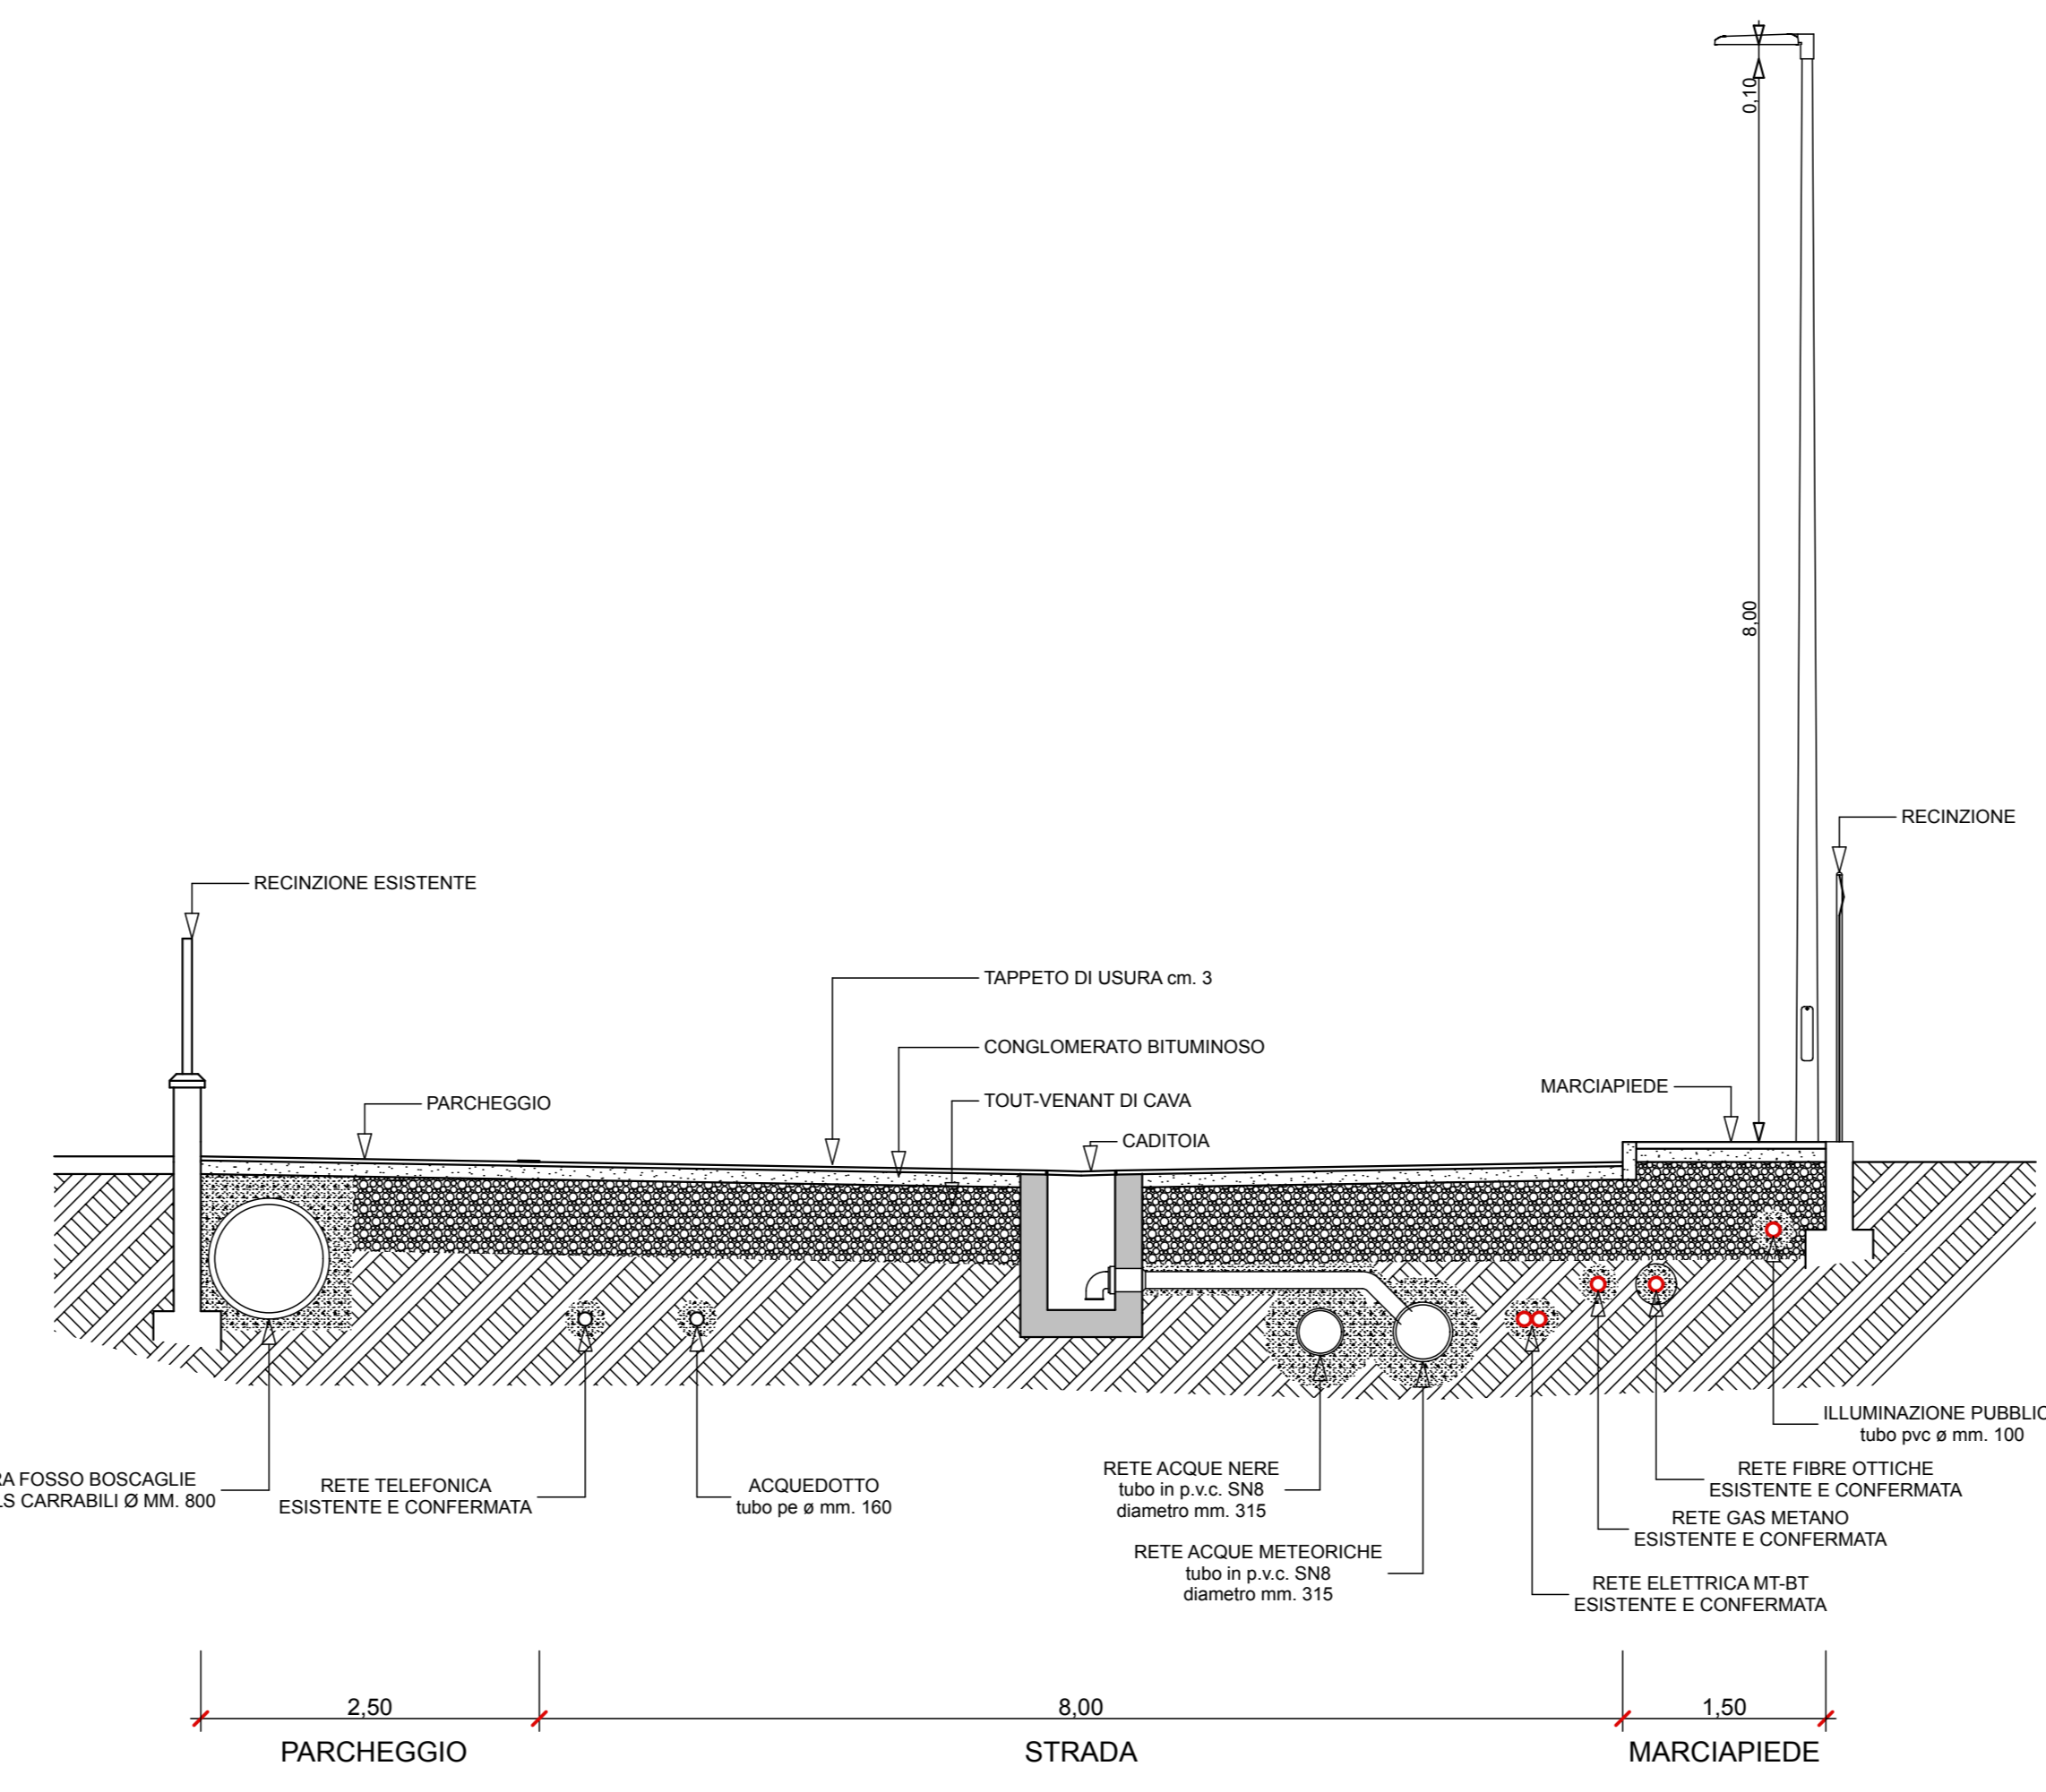


SEZIONE B-B

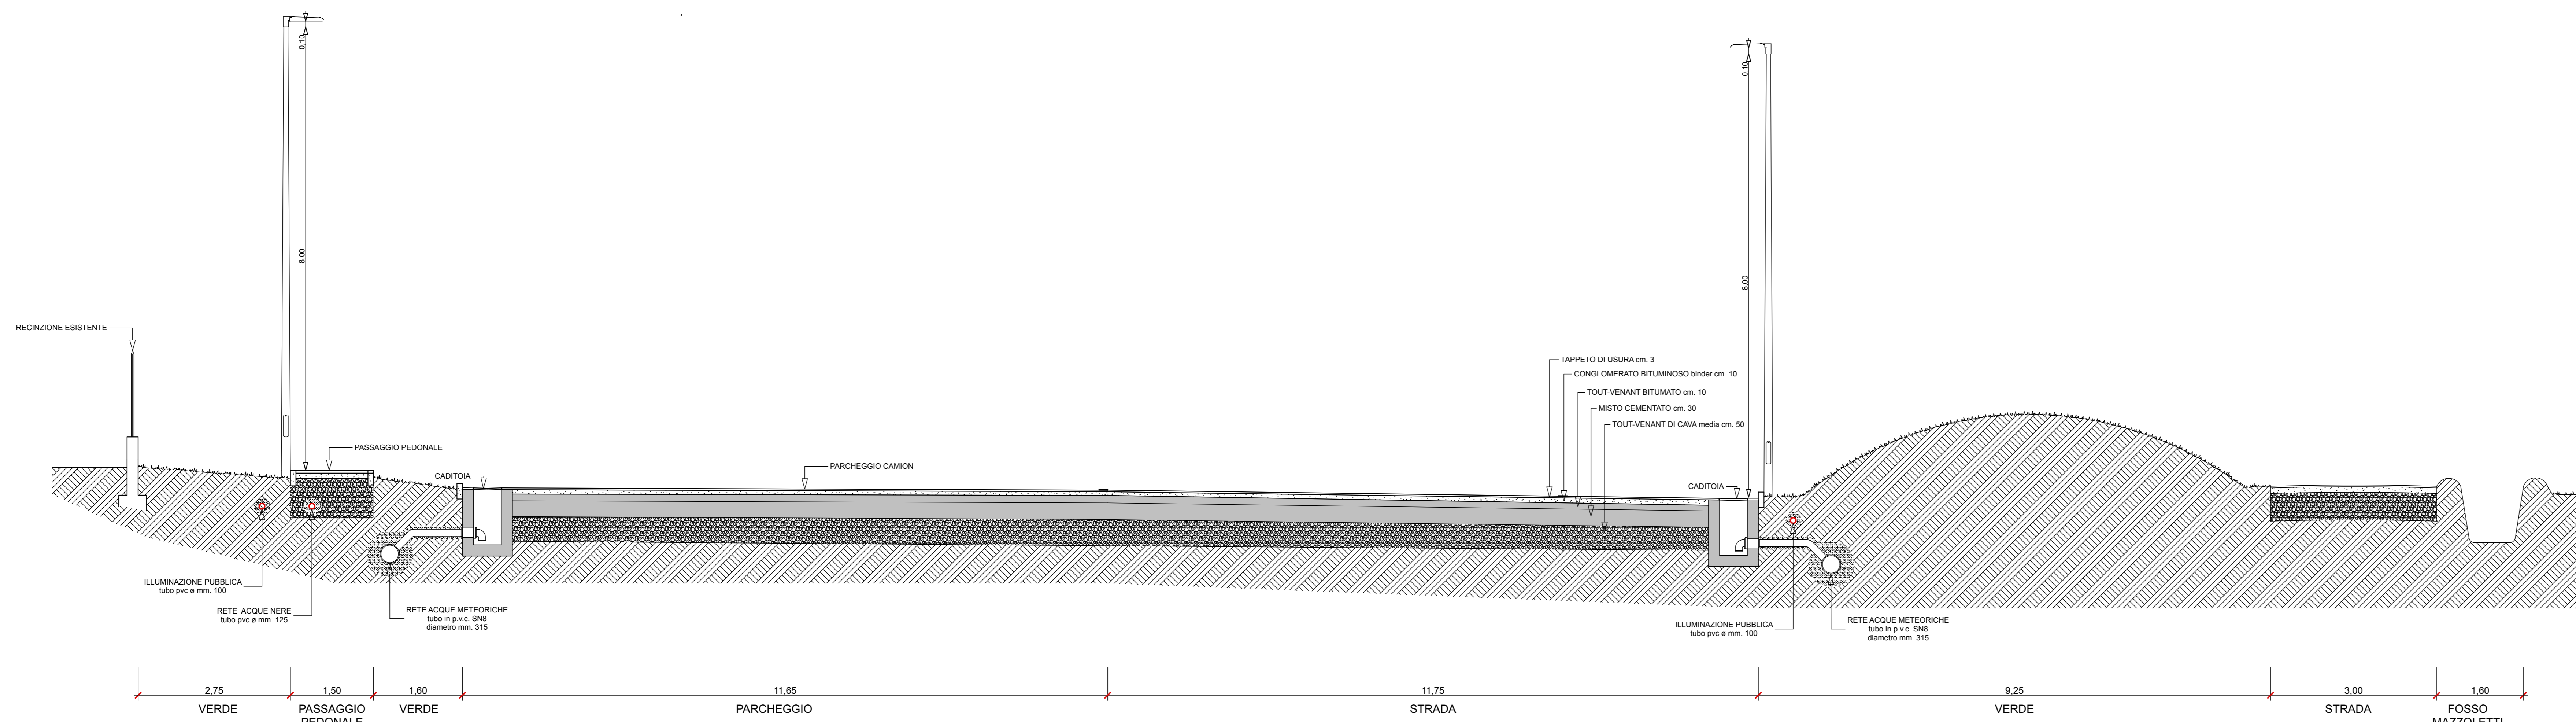

SEZIONE A-A

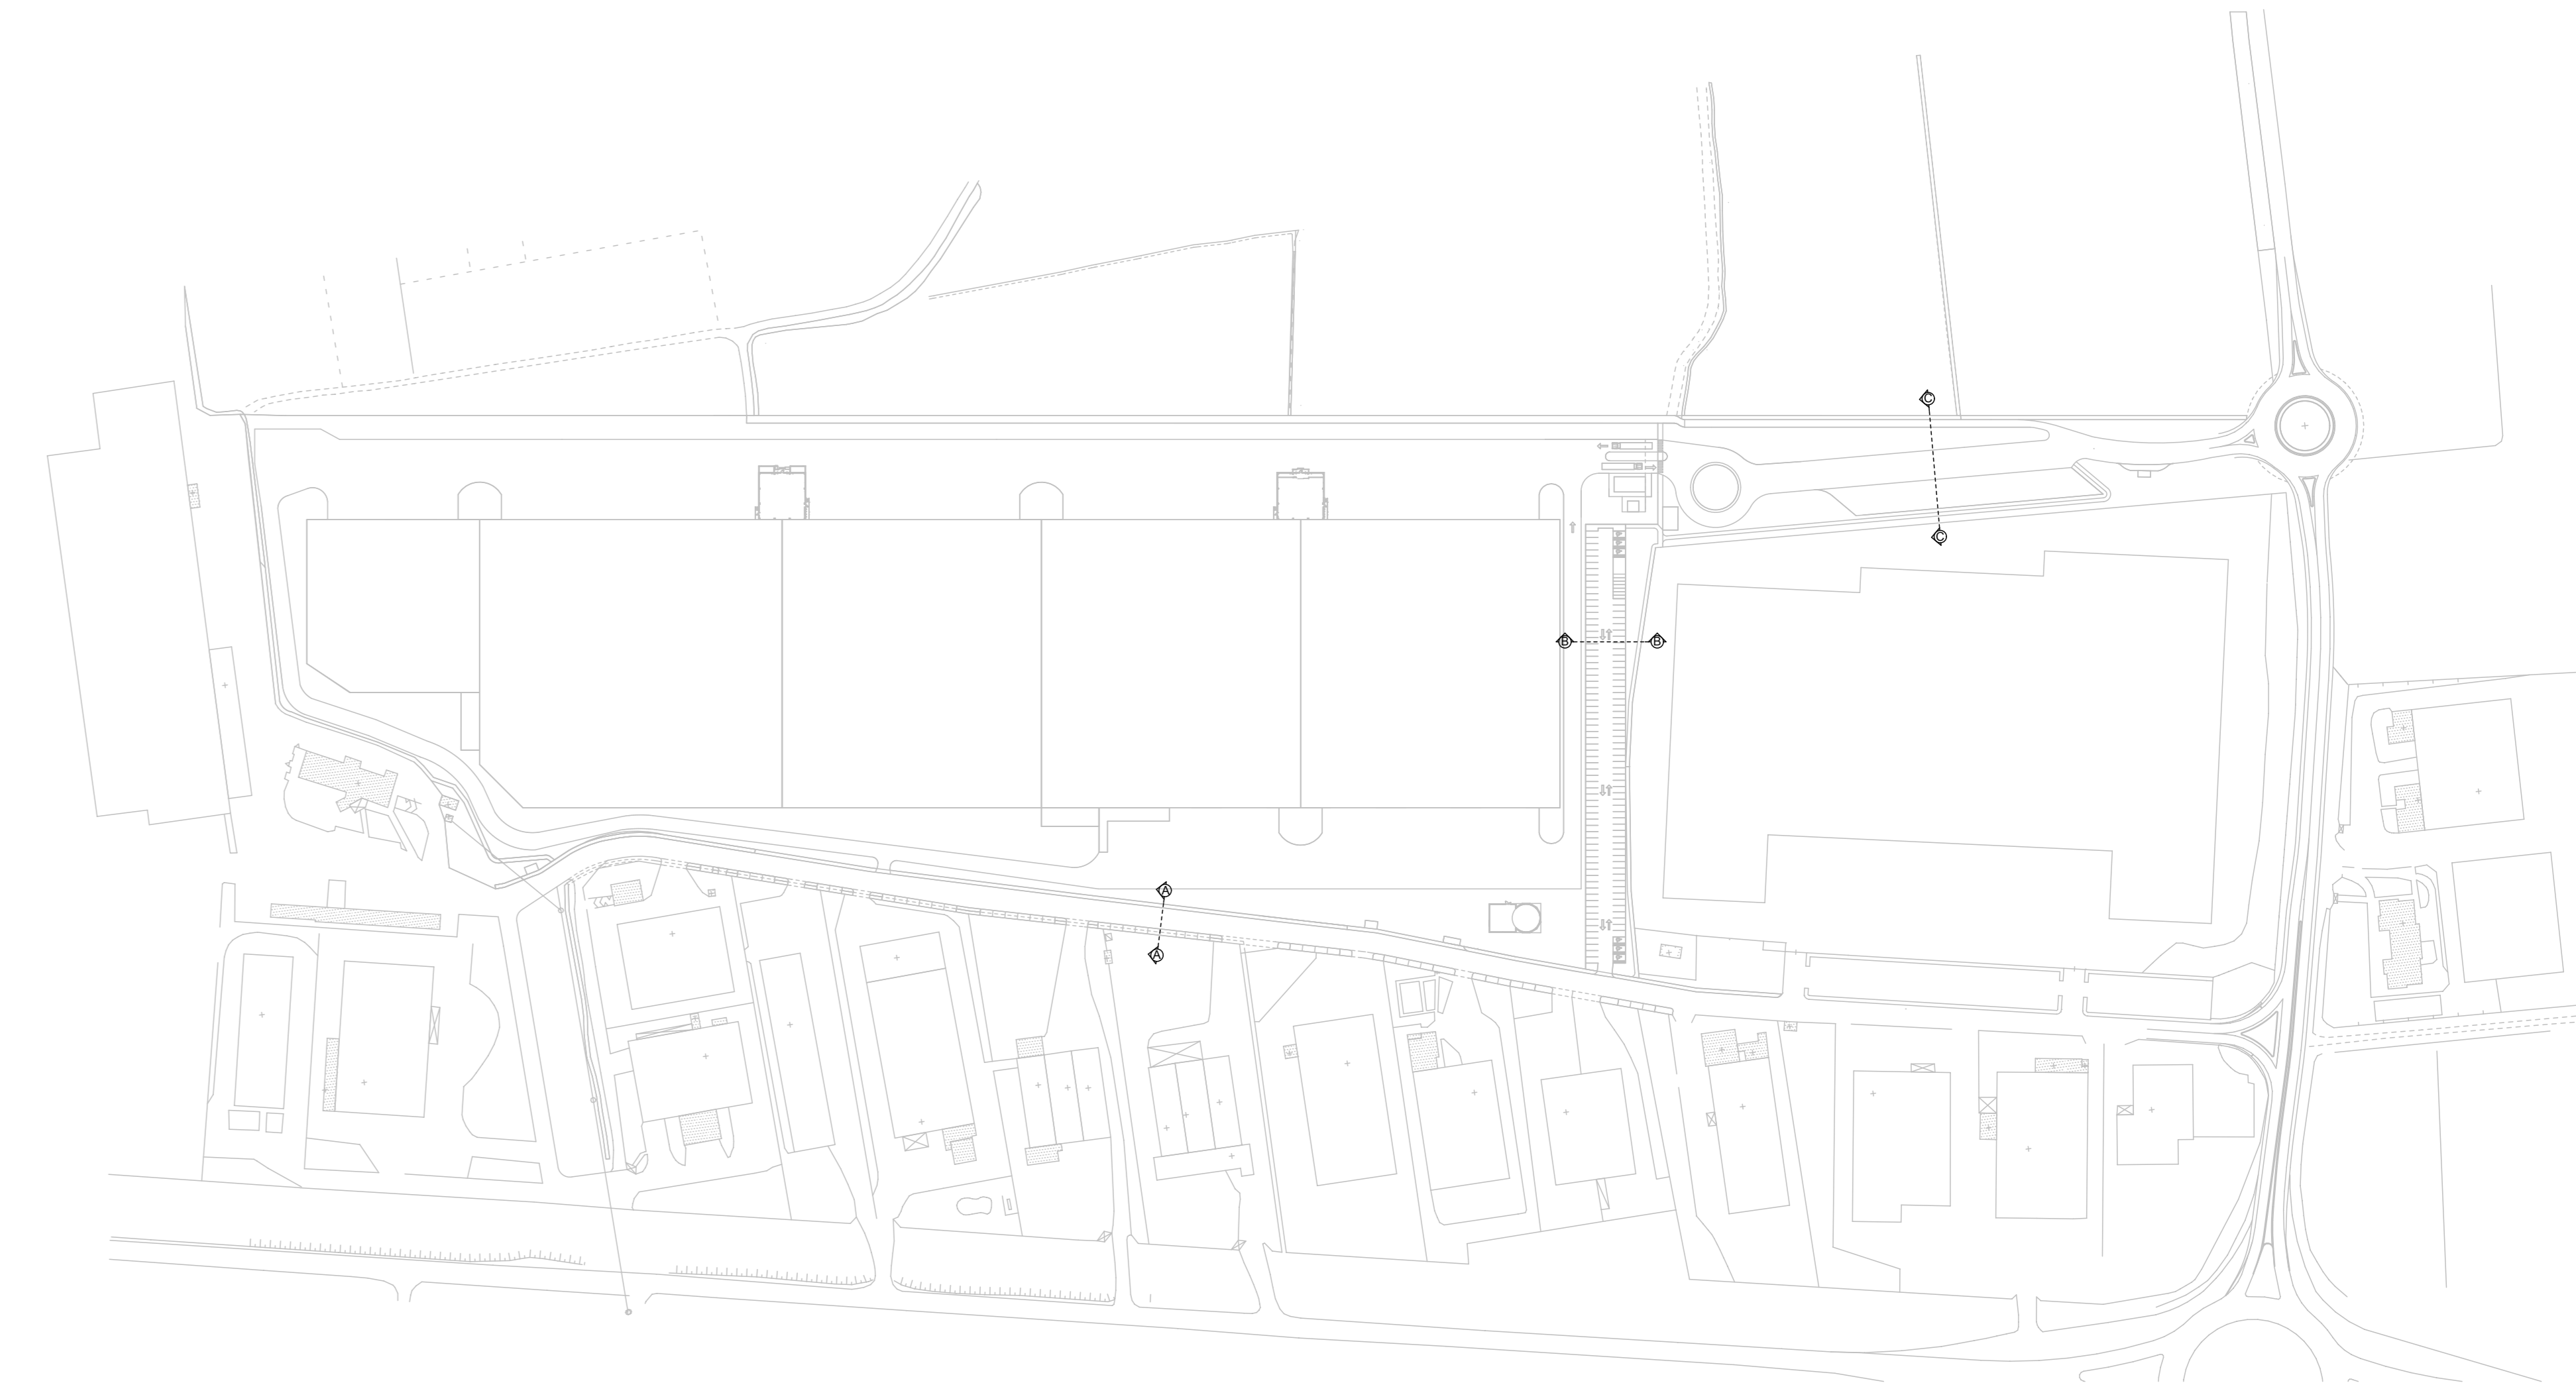

SEZIONE C-C


Ind. 0	23.06.2021	G.A.C.	C.L.	Prima emissione
Indice	Date	Nom	Approvato par	Prima emissione lottizzazione in variante ATP02
Index	Date	Name	Approved by	

MAITRE D'OUVRAGE STUDIO DI ARCHITETTURA GIOVANNI MALINBERTI	MAITRE D'OEUVRE BATI CALVENZANO Via Giulio Natta 10/12 27010 Melazzo Sestini Tel.: 03 87 23 12 39 Fax: 03 87 24 26 97
--	--

Nom de la plate-forme / Name of platform
CVZ - CALVENZANO
 CVZ - CALVENZANO (VIA MILANO, SNC - 20040 CALVENZANO (BG))

Tranche / Phase
PR.U Contenu de la tranche / Content of the phase
 ATTUAZIONE URBANISTICA
 PIANO DI LOTTIZZAZIONE DI VIA MILANO
 IN VARIANTE ALL'AMBITO ATP02

Plan de situation synthétique / Synthetic drawing location

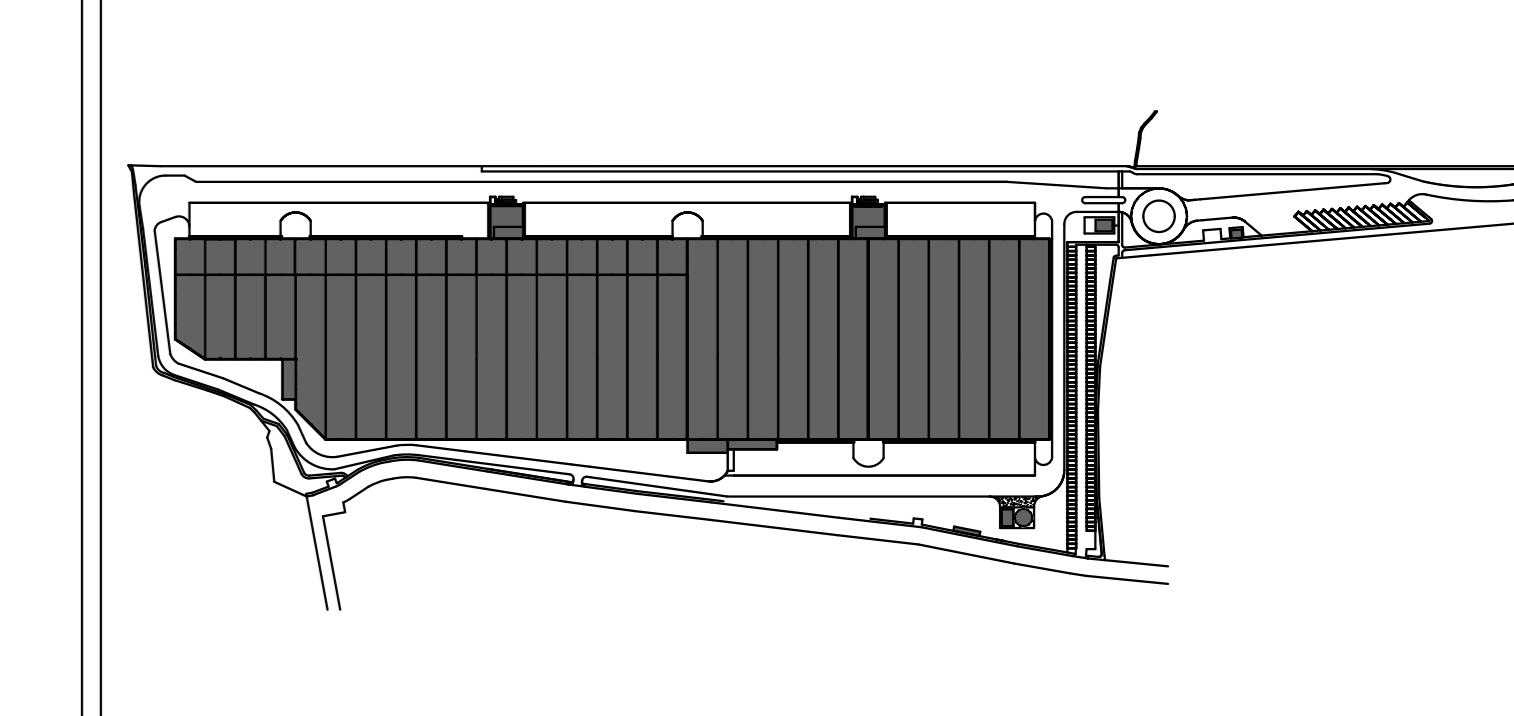

Type de phase / Type of project phase GAC	Indice / Index 0	Date de / of revision
Nom du plan / Drawing name SEZIONI PARTICOLARI COSTRUTTIVI OPERE DI URBANIZZAZIONE		

Cité le / Created on: 23.06.2021	Dessiné par / Drawn by: LMC
Echelle / Scale: 1:1000	Approuvé par / Approved by: C.L.
TAV E8	