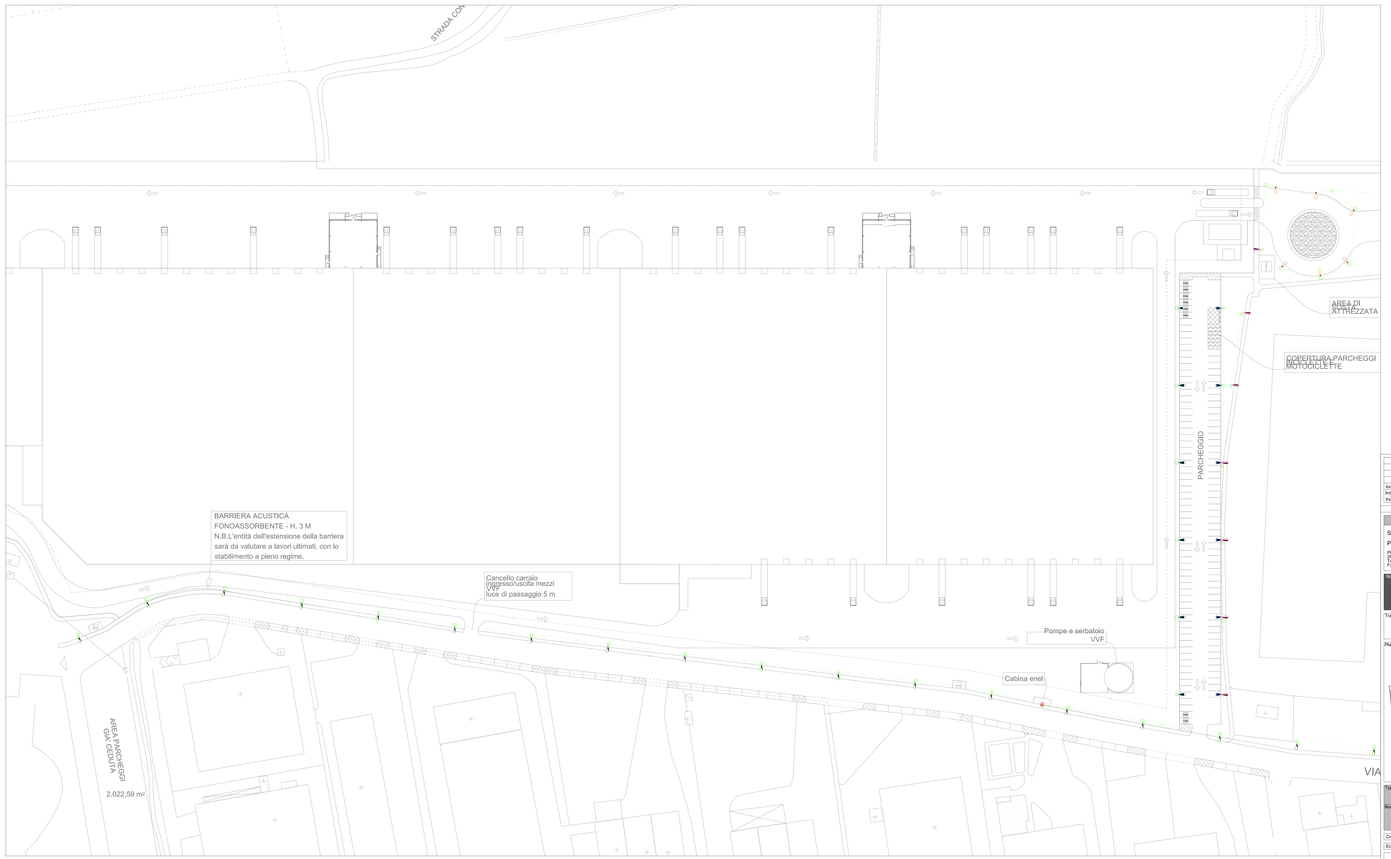

LEGENDA:

LWO - F1 XS_AS06-10led
(>170 CRI 4000K - 3000cA
Installazione su palo h=6mfl

LWO - F2 XS_AS07-out-32led
(>170 CRI - 4000K, - 3000cA
Installazione su palo h=8mfl

n° 2 LWO - F3 XS_AS08-out-40led
(>170 CRI - 4000K, - 6500cA
Installazione su palo h=8mfl
Mantenimento piano esistente

LWO - F3 XS_AS08-out-40led
(>170 CRI - 4000K, - 6500cA
Installazione su palo h=8mfl inclinazione apparecchio 5°
Mantenimento piano esistente

LWO - F3 XS_AS07-out-40led
(>170 CRI - 4000K, - 6500cA
Installazione su palo h=8mfl

LWO - F3 XS_AS07-out-40led
(>170 CRI - 4000K, - 6500cA
Installazione su palo h=8mfl

LWO - F3 XS_AS07-out-40led
(>170 CRI - 4000K, - 6500cA
Installazione su palo h=8mfl inclinazione apparecchio 5%

LWO - F3 XS_AS07-out-40led
(>170 CRI - 4000K, - 6500cA
Installazione su palo h=8mfl

LWO - F1 XS_AS06-40led
(>170 CRI - 4000K, - 6000cA
Installazione su palo h=8mfl

LWO - F2 XS_AS07-out-80led
(>170 CRI - 4000K, - 6000cA
Installazione su palo h=8mfl

Ind. 0 Index	29.06.2021 Date	S.C. Nom Name	C.L. Approuvé par Approved by	Première diffusion Prima emissione lottizzazione in variante ATP02

MAITRE D'OUVRAGE

STUDIO TECNICO
Per. Ind. Cesare Sottocorna
Piazzale Europa, 2/A
Tel. 0363/340352
Fax. 0363/340352

MAITRE D'OEUVRE

BATI CALVENZANO
Via Giulio Natta 10/12
27010 Valle(pv) Italia
Tel. : 03 87 23 12 39
Fax : 03 87 24 26 97

Nom de la zone franche / Name of platform

CVZ - CALVENZANO

CVZ - CALVENZANO (VIA MILANO, SNC - 20040 CALVENZANO (BG)

Tranche / Phase: PR.U

Contenu de la tranche / Content of the phase: ATTUAZIONE URBANISTICA
PIANO DI LOTTIZZAZIONE DI VIA MILANO
IN VARIANTE ALL'AMBITO ATP02

Plan de situation synthétique / Synthetic drawing location

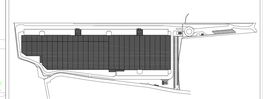

Type de phase / Type of project phase	Indice / Index	Date de / of révision
STC	0	

Nom du plan / Drawing name: **ILLUMINAZIONE PUBBLICA STATO DI PROGETTO**

Crée le / Created on : 29.06.2021	Dessiné par / Drawn by : SC	
Echelle / Scale : 1:500	Approuvé par / Approved by : C.L.	TAV IP01

"Ce document et ses éléments graphiques ne sont pas contractuels. Il ne peut être communiqué, copié ou reproduit sans l'accord écrit de NE Concept"

This document is strictly confidential and may not be disclosed, copied or reproduced without the written consent of NE Concept

Fichier / File : IP02100B

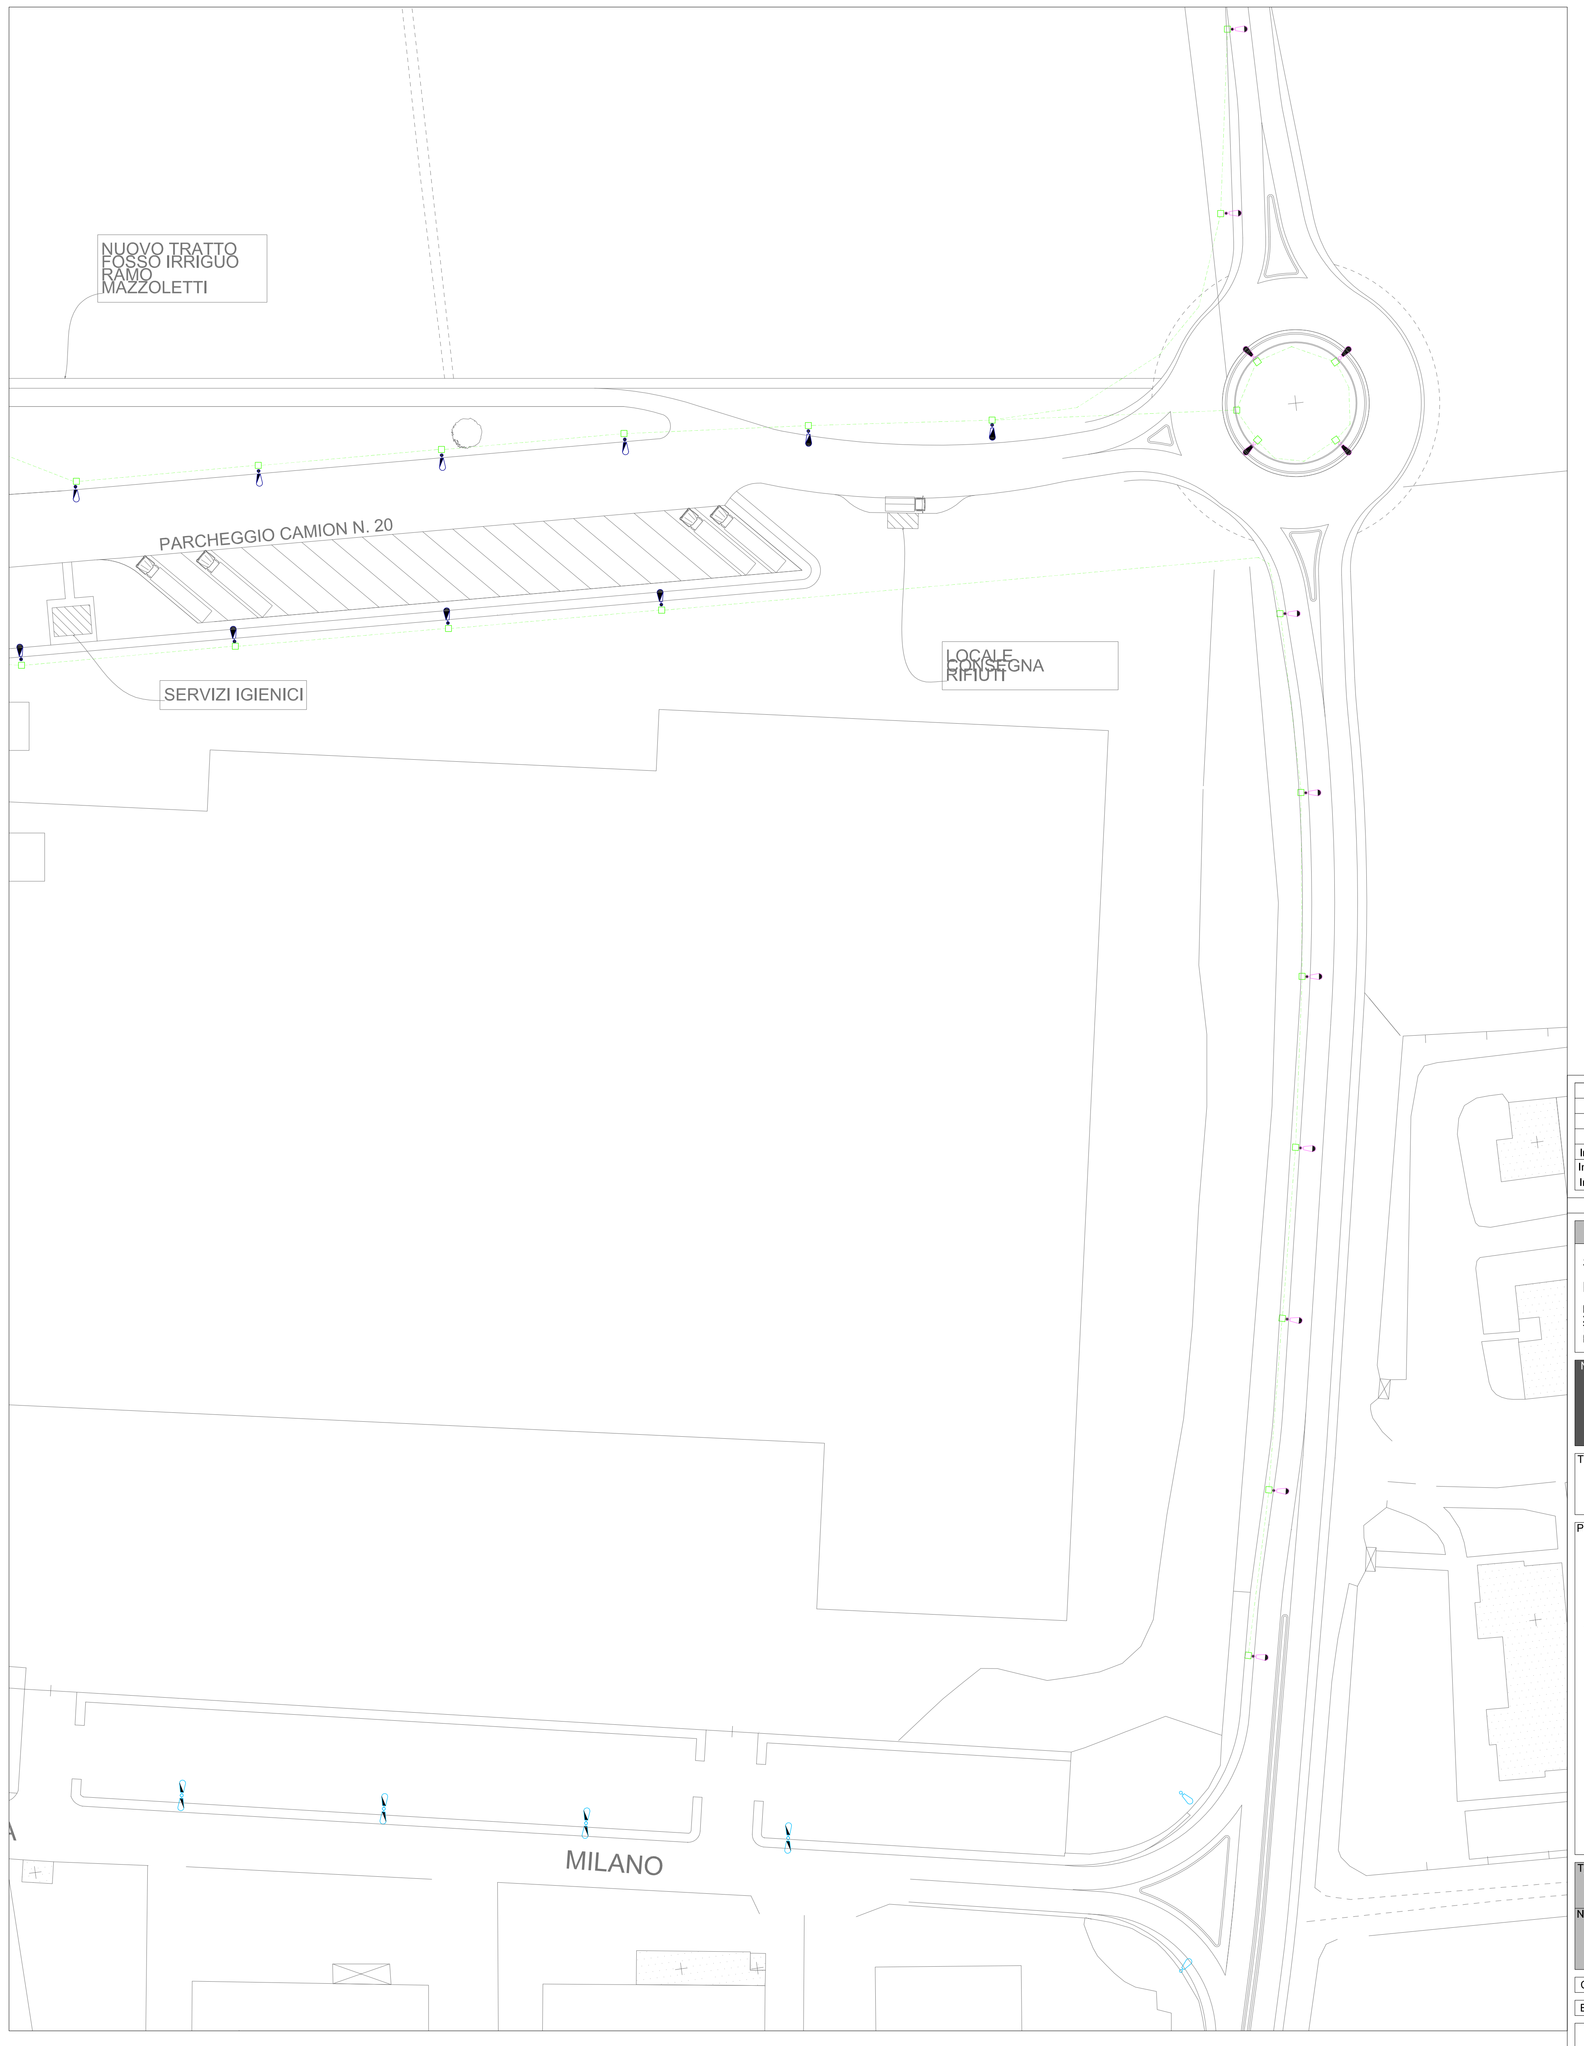

LEGENDA:

EWO - F1 XS_AS06-16led
1x70CRI-4000K - 300mA
Installazione su palo h=6mft

EWO - F2 XS_AS07-sat-32led
1x70 CRI - 4000K - 300mA
Installazione su palo h=8mft

n° 2 EWO - F3 XS_AS08-sat-48led
1x70 CRI - 4000K - 600mA
Installazione su palo h=8mft
Mantenimento plinto esistente

EWO - F3 XS_AS08-sat-48led
1x70 CRI - 4000K - 650mA
Installazione su palo h=8mft inclinazione apparecchio 5°
Mantenimento plinto esistente

EWO - F3 XS_AS07-sat-48led
1x70 CRI - 4000K - 650mA
Installazione su palo h=8mft

EWO - F3 XS_AS07-sat-48led
1x70 CRI - 4000K - 650mA
Installazione su palo h=8mft

EWO - F3 XS_AS07-sat-48led
1x70 CRI - 4000K - 650mA
Installazione su palo h=8mft inclinazione apparecchio 5%

EWO - F3 XS_AS07-sat-48led
1x70 CRI - 4000K - 650mA
Installazione su palo h=8mft

EWO - F3_AS08-48led
1x70 CRI - 4000K - 600mA
Installazione su palo h=8mft

EWO - F3 AS_AS07-sat-80led
1x70 CRI - 4000K - 600mA
Installazione su palo h=8mft

Ind. 0	29.06.2021	S.C.	C.L.	Première diffusion
Indice / Index	Date / Date	Nom / Name	Approuvé par / Approved by	Prima emissione lottizzazione in variante ATP02

MAITRE D'OUVRAGE

STUDIO TECNICO
Per. Ind. Cesare Sottocorna
Piazzale Europa, 2/A
26019 - Vailate (CR)
Tel. 0363/340352
Fax. 0363/340352

MAITRE D'OEUVRE

BATI > CALVENZANO
Via Giulio Natta 10/12
27010 Vellezzo Bellini
Tél. : 03 87 23 12 39
Fax : 03 87 24 26 97

Nom de la plate-forme / *Name of platform*

CVZ - CALVENZANO

CVZ - CALVENZANO (VIA MILANO, SNC - 20040 CALVENZANO (BG)

Tranche / *Phase*: PR.U

Contenu de la tranche / *Content of the phase*
ATTUAZIONE URBANISTICA
PIANO DI LOTTIZZAZIONE DI VIA MILANO
IN VARIANTE ALL'AMBITO ATP02

Plan de situation synthétique / *Synthetic drawing location*

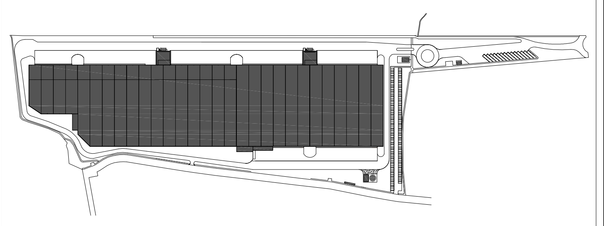

Type de phase / *Type of project phase*	Indice / *Index*	Date de / *of révision*
STC	0	

Nom du plan / *Drawing name*
ILLUMINAZIONE PUBBLICA
STATO DI PROGETTO

Créé le / *Created on* : 29.06.2021	Dessiné par / *Drawn by* : SC	TAV IP02
Echelle / *Scale* : 1:500	Approuvé par / *Approved by* : C.L.	

Ce document est strictement confidentiel et ne peut être communiqué, copié ou reproduit sans l'accord écrit de NG Concept

This document is strictly confidential and may not be disclosed, copied or reproduced without the written consent of NG Concept

Fichier / *File* : PS21008