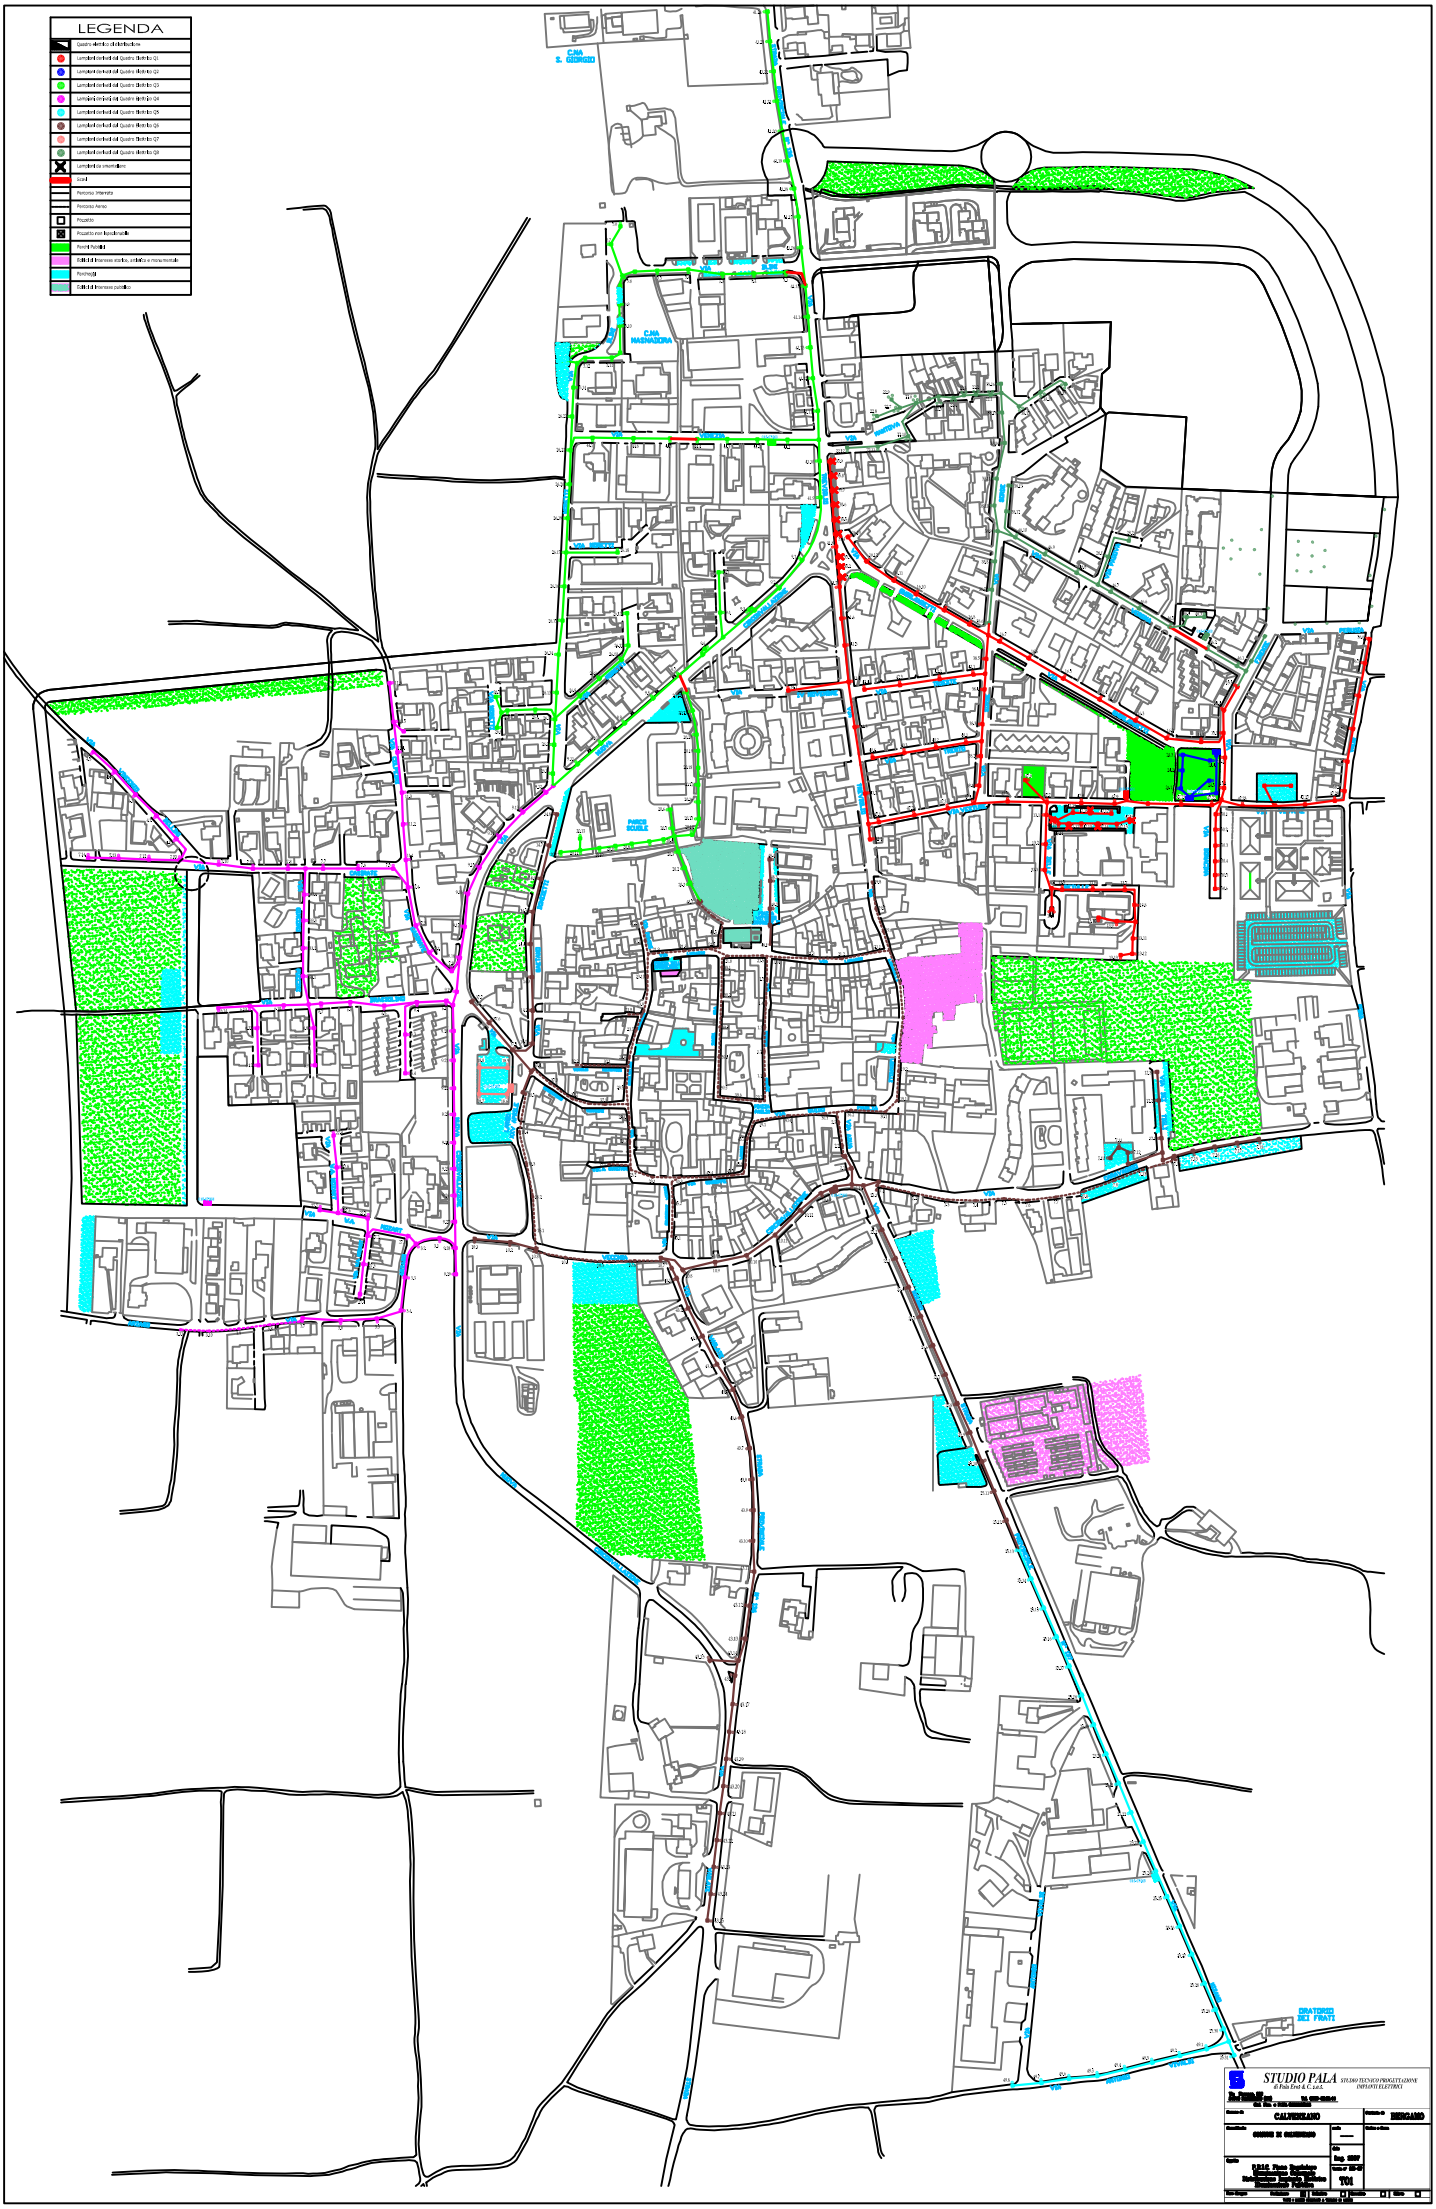
LEGENDA
Quadro elettrico di distribuzione
Lampioni con bracci sul Quadro Elettrico Q1
Lampioni con bracci sul Quadro Elettrico Q2
Lampioni con bracci sul Quadro Elettrico Q3
Lampioni con bracci sul Quadro Elettrico Q4
Lampioni con bracci sul Quadro Elettrico Q5
Lampioni con bracci sul Quadro Elettrico Q6
Lampioni con bracci sul Quadro Elettrico Q7
Lampioni con bracci sul Quadro Elettrico Q8
Lampioni con orientazione
Linea 1
Percorso Interrato
Percorso Aereo
Pozzetto
Pozzetto non ispezionabile
Aree Verdi
Parcheggi
Edifici di interesse pubblico
STUDIO PALA
CALVISZZANO
T01