


A Zona Ingresso e parcheggio autotreni

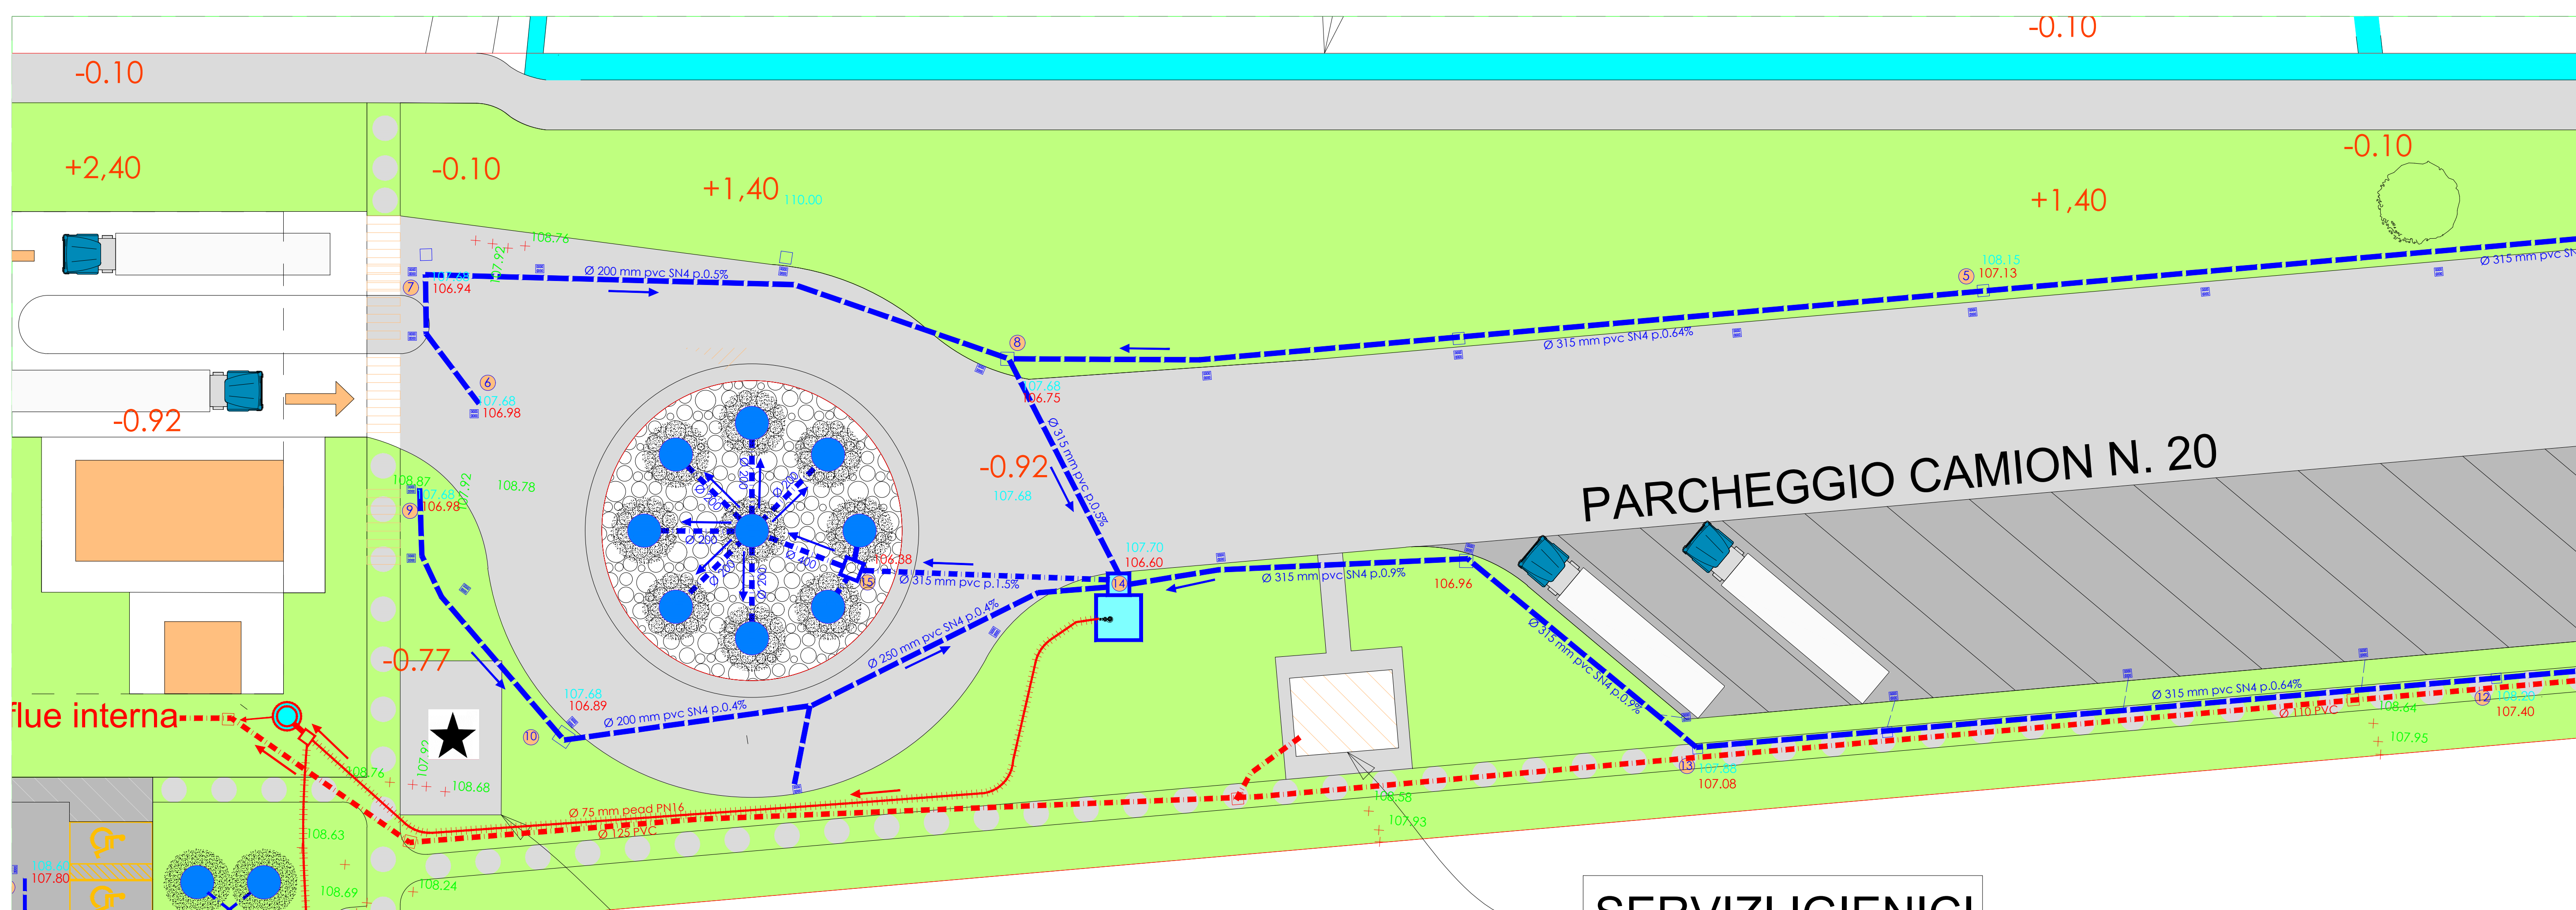

**LEGENDA :**

- NUOVI COLLETTORI PER ACQUE METEORICHE
- - - NUOVI COLLETTORI PER ACQUE REFLUE
- COLLETTORI PER ACQUE REFLUE ESISTENTI
- COLLETTORI PER ACQUE METEORICHE ESISTENTI
- CADITOIA STRADALE CON FORATA IN GHISA CLASSE D 400
- VASCA DISOLEATRICE
- POZZETTO SEPARATORE E VASCA ACCUMULO PRIMA PIOGGIA
- VASCA VOLANO DI VIA MILANO
- CAMERETTA D'ISPEZIONE
- POZZO PERDENTE
- NODI DI RIFERIMENTO RETE METEORICA
- NODI DI RIFERIMENTO RETE REFLUE
- QUOTE TERRENO E SCORRIMENTO ACQUE REFLUE
- QUOTE SCORRIMENTO ACQUE METEORICHE

Ind. 0	07/07/2021	A.R.	G.G.	Première diffusion					
Indice	Date	Nom	Approuvé par	Prima emissione lottizzazione in variante ATP02					
Index	Date	Name	Approved by						

<p><b>MAITRE D'OUVRAGE</b></p> <p>Dott. Ing. Gabriele Ghilardi          Via O. Palzone n.12/14/16 - 20048 Treviglio (Bg)          Tel. 035 215736 - Fax 035 383266 - e-mail: info@ing.it          Albo Ingegneri di Bergamo n. 1758</p>	<p><b>MAITRE D'OEUVRE</b></p> <p><b>BATI &gt; CALVENZANO</b>          Via Giulio Natta 10/12          27010 Vellezzo Bellini          Tél. : 03 87 23 12 39          Fax : 03 87 24 26 97</p>
---	---

Nom de la plate-forme / Name of platform

**CVZ - CALVENZANO**  
 CVZ - CALVENZANO (VIA MILANO, SNC - 20040 CALVENZANO (BG))

Tranche / Phase	Contenu de la tranche / Content of the phase
<b>PR.U</b>	ATTUAZIONE URBANISTICA PIANO DI LOTTIZZAZIONE DI VIA MILANO IN VARIANTE ALL'AMBITO ATP02

Plan de situation synthétique / Synthetic drawing location

Type de phase / Type of project phase	Indice / Index	Date de / of révision
ING srl	0	

Nom du plan / Drawing name **PLANIMETRIA RETI DI DRENAGGIO DELL'AREA ZONA INGRESSO E PARCHEGGIO AUTOTRENI (AREA AD USO PUBBLICO)**

Créé le / Created on : 07.07.2021	Dessiné par / Drawn by :
Echelle / Scale : 1:200	Approuvé par / Approved by : G.G.

Ce document est strictement confidentiel et ne peut être communiqué, copié ou reproduit sans l'accord écrit de ING Concept

This document is strictly confidential and may not be disclosed, copied or reproduced without the written consent of ING Concept

Fichier / File : Plani Reti Drenaggio 07\_211

TAV. 02