


B Zona parcheggio autovetture

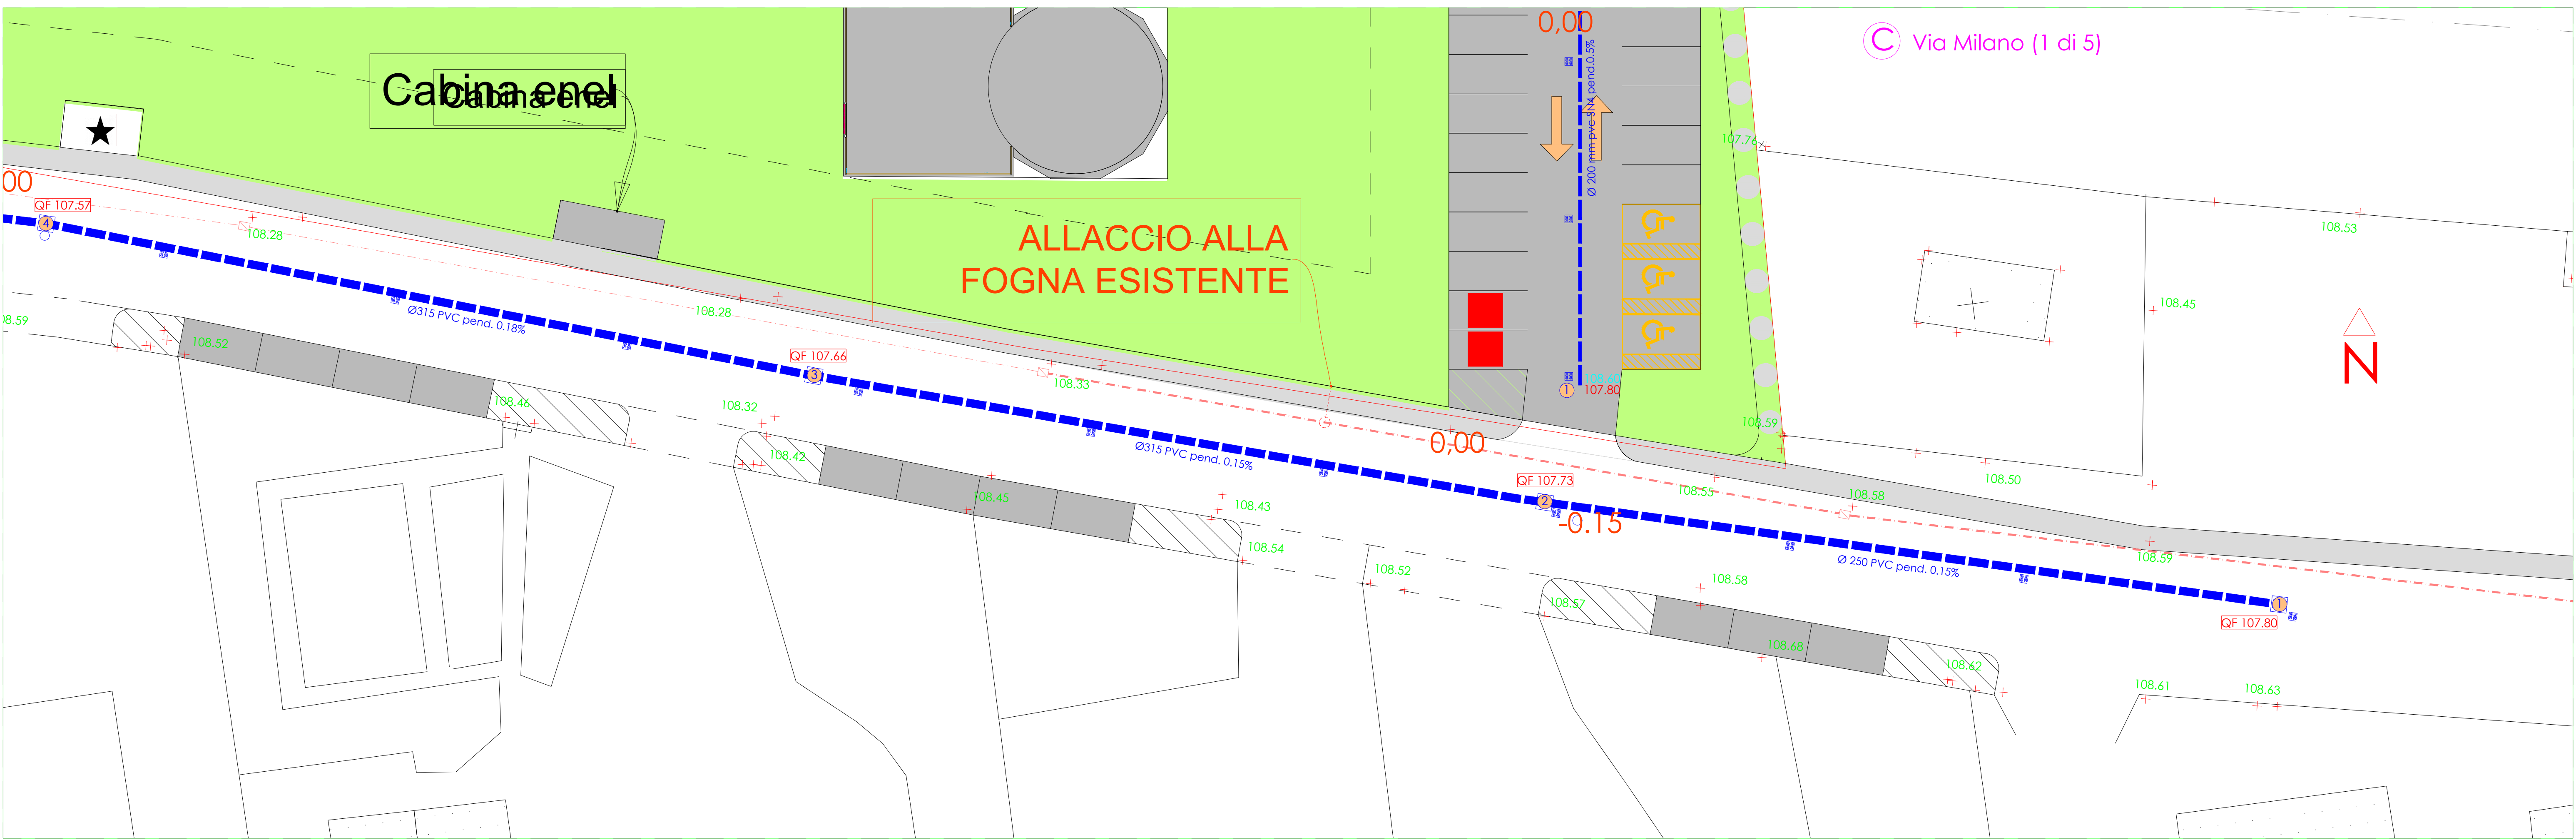

C Via Milano (1 di 5)

Ind. 0	07/07/2021	A.R.	G.G.	Primière diffusion
Indice	Date	Nom	Approuvé par	Prima emissione lottizzazione in variante ATP02
Index	Date	Name	Approved by	

<b>MAITRE D'OUVRAGE</b>  Dott. Ing. Gabriele Ghilardi via G. Falcone n.12/14/16 - 20048 Treviglio (Bg) Tel. 035 215736 - Fax 035 3831266 - e-mail: info@ing.it Albo Ingegneri di Bergamo n. 1758	<b>MAITRE D'OEUVRE</b> <b>BATI &gt; CALVENZANO</b> Via Giulio Natta 10/12 27010 Vellezzo Bellini Tél. : 03 87 23 12 39 Fax : 03 87 24 26 97
---	--

Nom de la plate-forme / Name of platform

**CVZ - CALVENZANO**  
 CVZ - CALVENZANO (VIA MILANO, SNC - 20040 CALVENZANO (BG))

Tranche / Phase: **PR.U** Contenu de la tranche / Content of the phase: **ATTUAZIONE URBANISTICA PIANO DI LOTTIZZAZIONE DI VIA MILANO IN VARIANTE ALL'AMBITO ATP02**

Plan de situation synthétique / Synthetic drawing location

Type de phase / Type of project phase	Indice / Index	Date de / of revision
ING srl	0	

Nom du plan / Drawing name: **PLANIMETRIA RETI DI DRENAGGIO DELL'AREA AD USO PUBBLICI PER PARCHEGGIO AUTO E PRIMO TRATTO VIA MILANO**

Créé le / Created on: 07.07.2021 Dessiné par / Drawn by:

Echelle / Scale: 1:200 Approuvé par / Approved by: G.G.

Ce document est strictement confidentiel et ne peut être communiqué, copié ou reproduit sans l'accord écrit de ING Concept.  
 This document is strictly confidential and may not be disclosed, copied or reproduced without the written consent of ING Concept.

Fichier / File: Piani Reti Drenaggio 07\_211

TAV. 03