


Portate mc/sec.	32.591	52.441	67.316	107.079	124.996	124.996	194.622	235.100	235.100	235.100	235.100	251.655
Sezioni	PVC 250	PVC 315	PVC 315	PVC 400	PVC 400	PVC 400	Cem.T.C. 500	Cem.T.C. 500	Cem.T.C. 500	Cem.T.C. 500	Cem.T.C. 500	PVC 400
Pendenze %	0.15%	0.15%	0.18%	0.18%	0.18%	0.18%	0.31%	0.31%	0.31%	0.31%	0.31%	0.50%

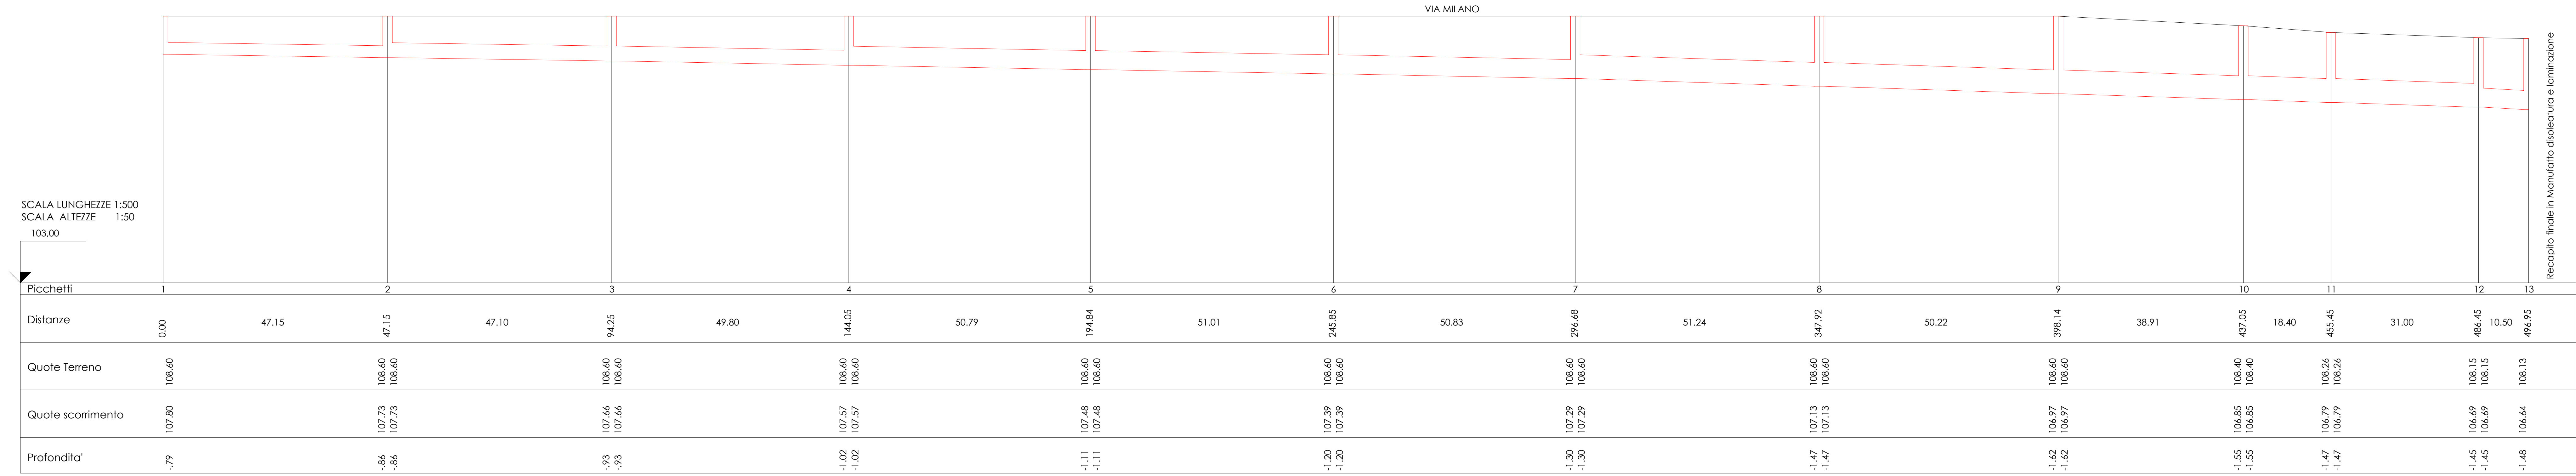

Index	Date	Name	Approved by
-------	------	------	-------------

<b>MAITRE D'OUVRAGE</b>  Dott. Ing. Gabriele Ghilardi Via G. Falcone n.12/14/15 - 24040 Trivello (BG) Tel. 035 215736 - Fax 035 3831266 - e-mail: info@ing.it Albo Ingegneri di Bergamo n.1796	<b>MAITRE D'OEUVRE</b> <b>BATI CALVENZANO</b> Via Giulio Natta 10/12 27010 Vellezzo Bellini Tél. : 03 87 23 12 39 Fax : 03 87 24 26 97
---	---


Nom de la plate-forme / Name of platform

## CVZ - CALVENZANO

CVZ - CALVENZANO (VIA MILANO, SNC - 20040 CALVENZANO (BG))

Tranche / Phase: **PR.U**

Contenu de la tranche / Content of the phase: **ATTUAZIONE URBANISTICA PIANO DI LOTTIZZAZIONE DI VIA MILANO IN VARIANTE ALL'AMBITO ATP02**

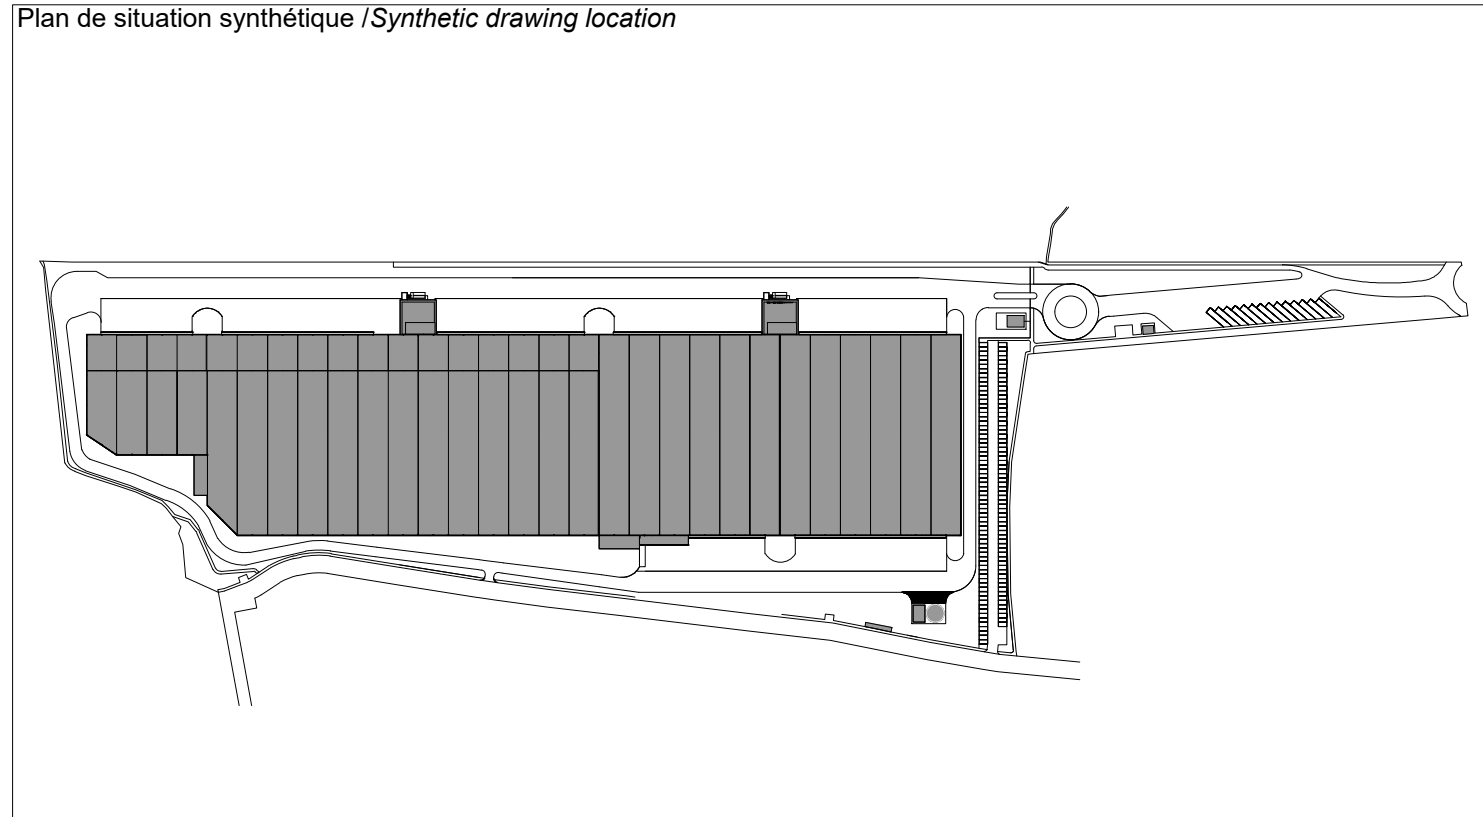

Type de phase / Type of project phase	Indice / Index	Date de / of revision
<b>ING srl</b>	<b>0</b>	
Nom du plan / Drawing name: <b>PROFILO LONGITUDINALE COLLETTORE ACQUE REFLUE DI VIA MILANO</b>		

Créé le / Created on : 07.07.2021 Dessiné par / Drawn by :

Echelle / Scale : L 1:500 - H 1:50 Approuvé par / Approved by : G.G.

Ce document est strictement confidentiel et ne peut être communiqué, copié ou reproduit sans l'accord écrit de NG Concept

This document is strictly confidential and may not be disclosed, copied or reproduced without the written consent of NG Concept

Fichier / File : Piani Reti Drenaggio 07\_21

# TAV. 08