
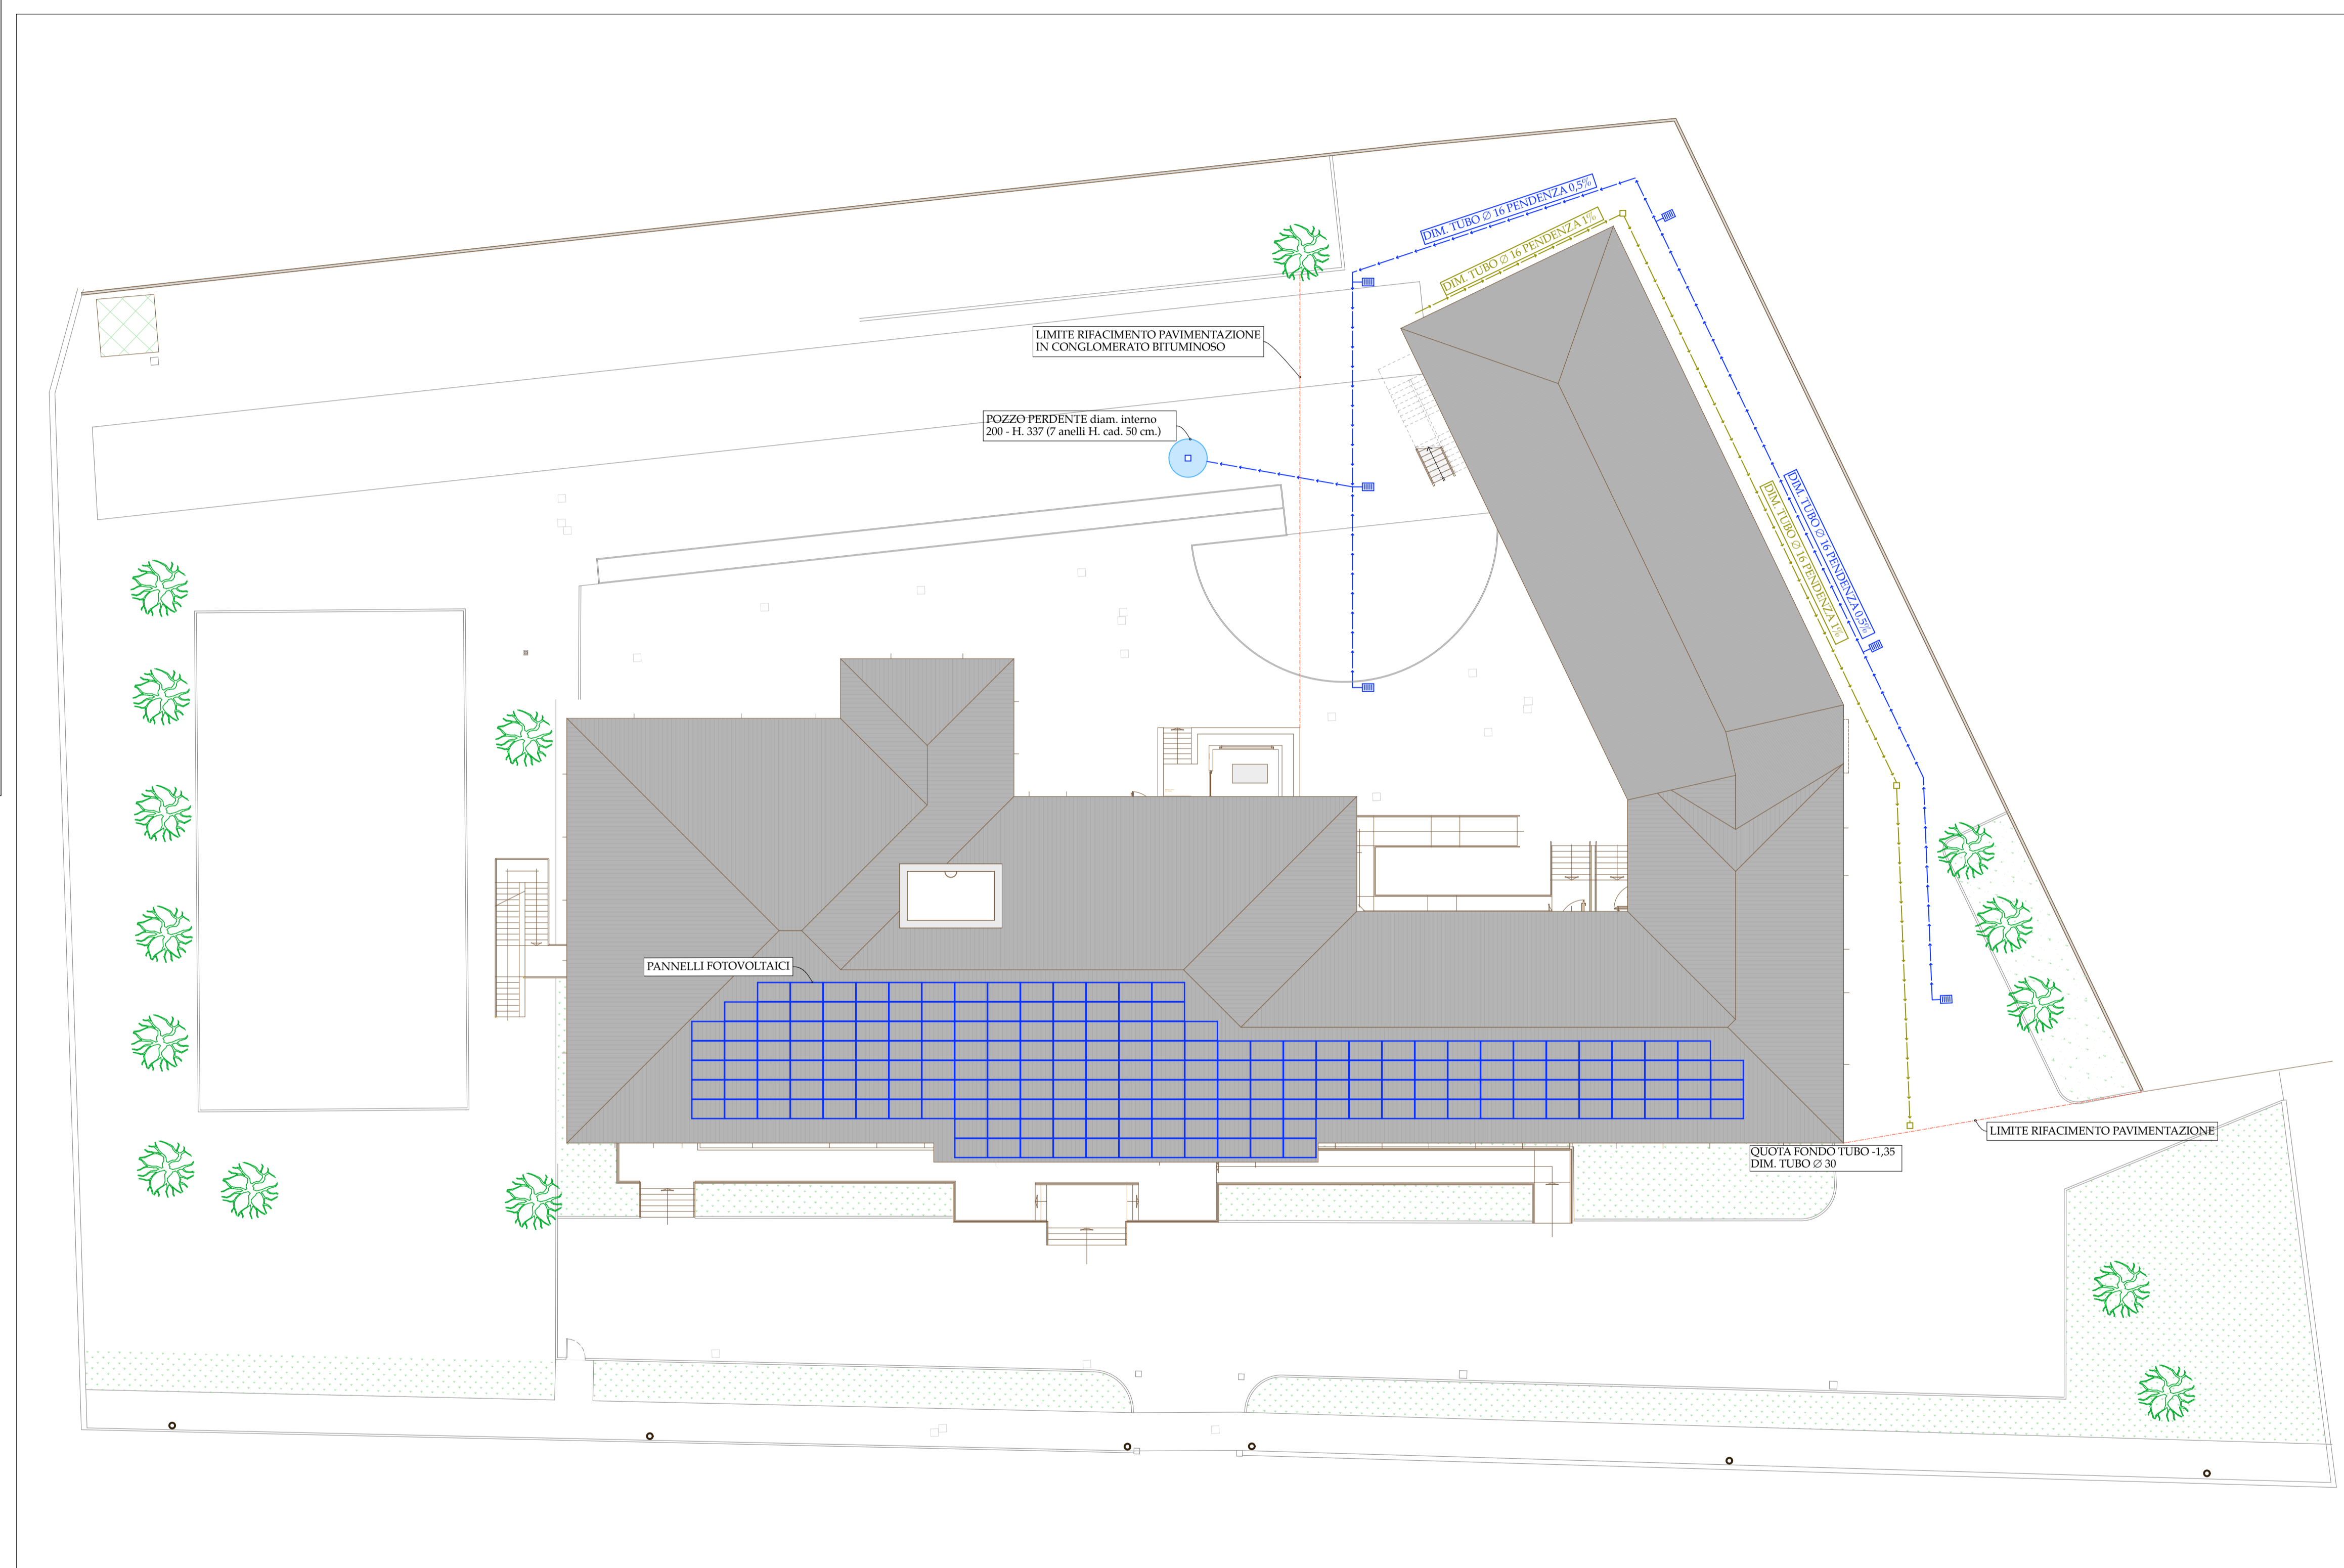
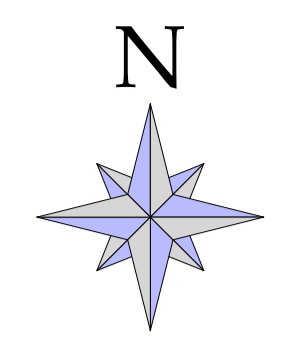


PROGRAMMA INTEGRATO DI INTERVENTO
" VIA SORDE - VIA VESTURE - VIA ROMA "

AMBITO 3PP: EDIFICIO SCUOLE ELEMENTARI E MEDIE
II° STRALCIO: AMPLIAMENTO PALESTRA E SALA MENSA

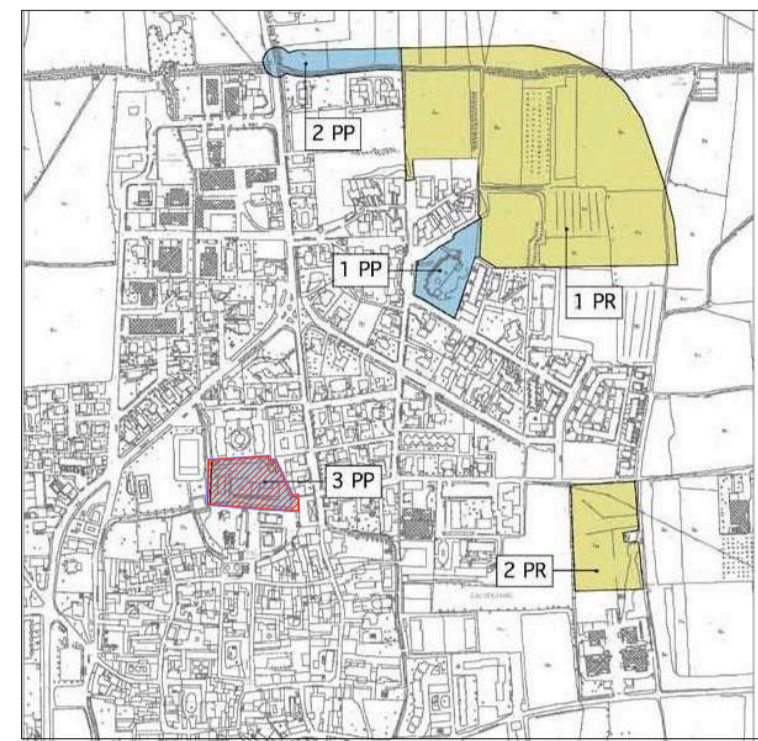

00	Emissione disegno	2011-12-12
REVISIONE	MOTIVO	DATA
N. commessa	11049	11049
Objetto	PROGETTO DEFINITIVO - ESECUTIVO	Tavola / Elaborato
Rif. File	11049-C0	003
Software	ArchCAD 14	Scala Disegno
PLANIMETRIA GENERALE		1:200

gm GHEFFEMME Studio Associato Arch. A. Franco Forcella - Ing. Paolo Manzoni Ing. Paolo Riccati - Arch. Massimo Grochi Via Abate Gian Battista Crippa, 9 - 24047 Treviglio (BG) Tel. 0363/40420 - Fax 0363/45881 - email: info@gmassociati.it	ar Antonio Reduzzi STUDIO TECNICO Tel. 0363 851010 email: antonio@antonioarreduzzi.it 24043 Caravaggio (BG) 24043 Caravaggio (BG) 24043 Caravaggio (BG) 24043 Caravaggio (BG)	STUDIO TECNICO ASSOCIATO Geom. Corrado Baruffi - Dott. Arch. Riccardo Baruffi - Geom. Giovanni Baruffi 24043 CARAVAGGIO - BG Cir. Porta Nuova, 5 - Tel. 0363/51212 - Fax 0363/550290 - email: studio.baruffi@baruffi.it	STUDIO DI ARCHITETTURA ARCH. GIOVANNI GALIMBERTI PIAZZA INSURREZIONE, 5 - TREVIGLIO (BG) - TEL. 0363 301789
--	--	--	---

Impianti meccanici Studio tecnico Dott. Ing. Luigi Delbini Via Abate Gian Battista Crippa, 9 - 24047 Treviglio (BG) Tel. 0363/419208 - Fax 0363/303498 - email: info@delbini.it	Impianti elettrici Studio tecnico Dott. Ing. Luigi Tamborini Via Abate Gian Battista Crippa, 9 - 24047 Treviglio (BG) Tel. 0363/304684 - Fax 0363/308840 - email: studio.tamborini@virgilio.it
---	--

LEGENDA

	ACQUE CHIARE		SUPPORTO ESTREMO
	ACQUE SCURE		SUPPORTO INTERMEDIO
	POZZETTO PER ISPEZIONE ACQUE SCURE		PUNTI FISSI DI ANCORAGGIO CON GANCI DI SICUREZZA
	POZZETTO PER ISPEZIONE ACQUE BIANCHE		FUNE DI ANCORAGGIO
	CADITOIA		
	SCARICO BAGNO		
	ESALAZIONE BAGNO		
	VENTILAZIONE VANO ASCENSORE		
	PARAPETTI H.110 CM		
	DAVANZALI H. 100CM NON ARRAMPICABILI		
	LE CANNE DI ESALAZIONE PER FUMI E VAPORI CONVOGLIERANNO OLTRE IL TETTO		