



Le posizioni dei corpi illuminanti andranno verificate in fase di esecuzione in funzione della posizione dei canali dell'aria posati

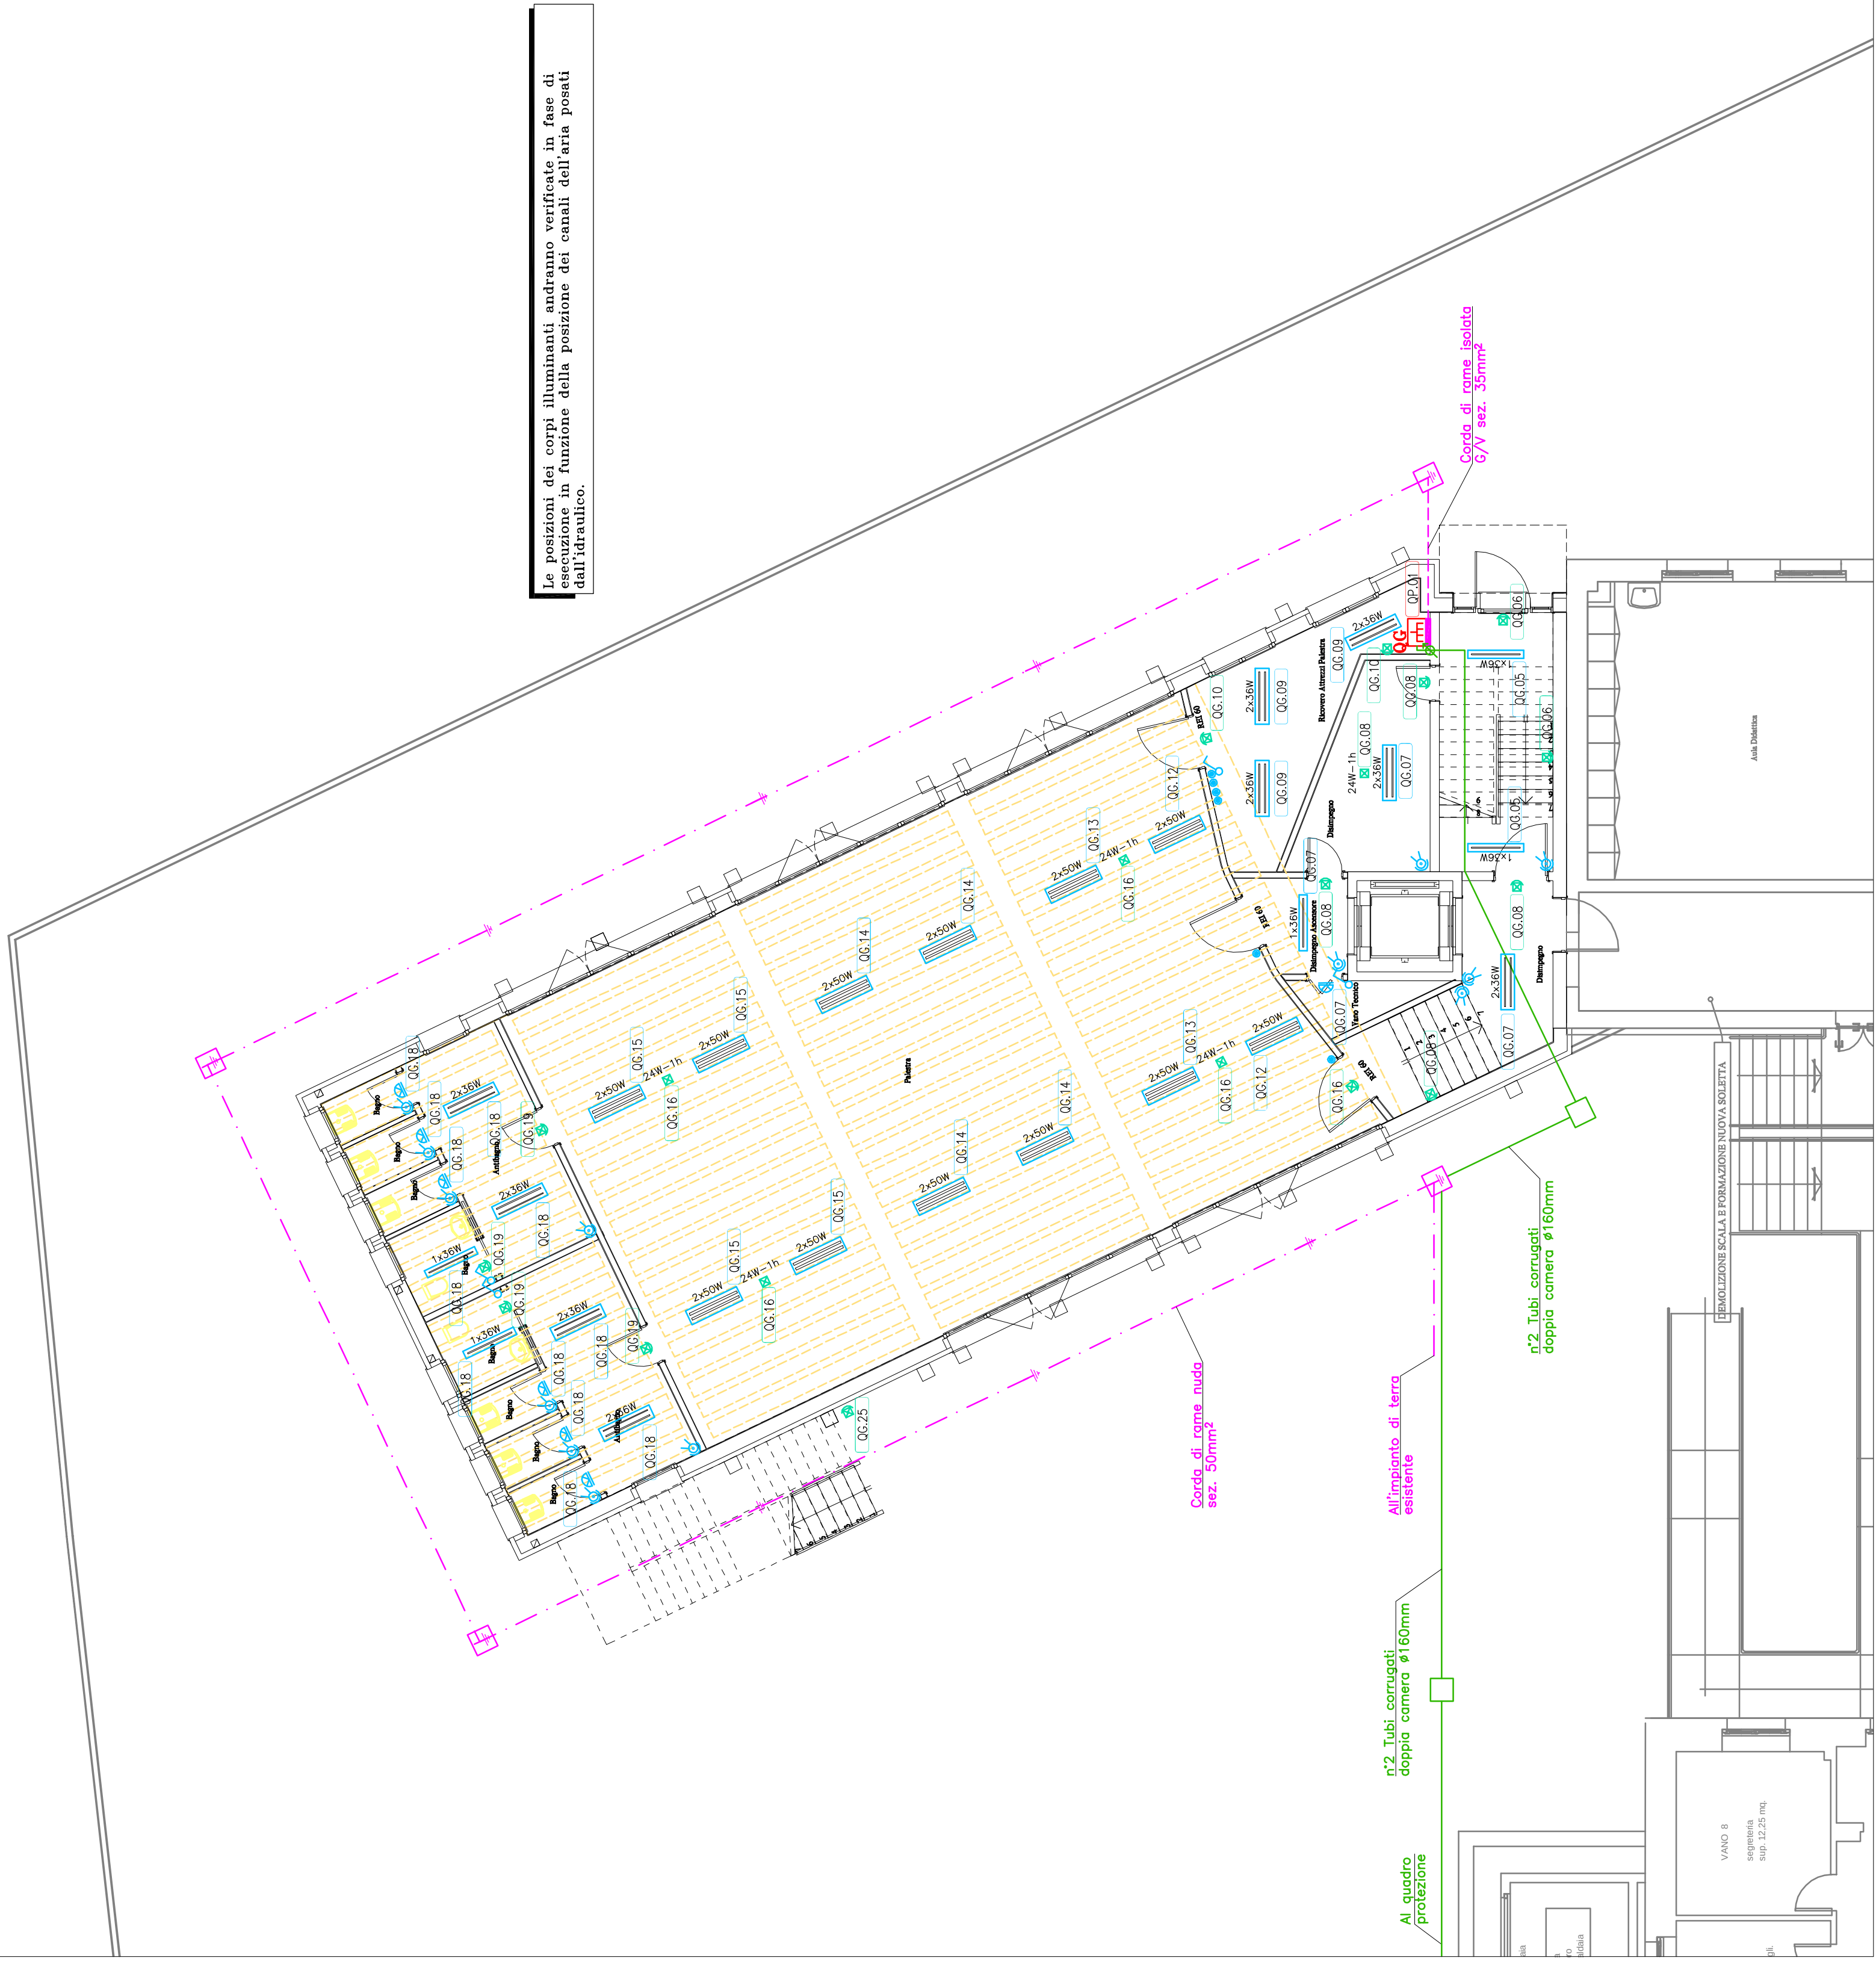

Le posizioni dei corpi illuminanti andranno verificate in fase di esecuzione in funzione della posizione dei canali dell'aria mota

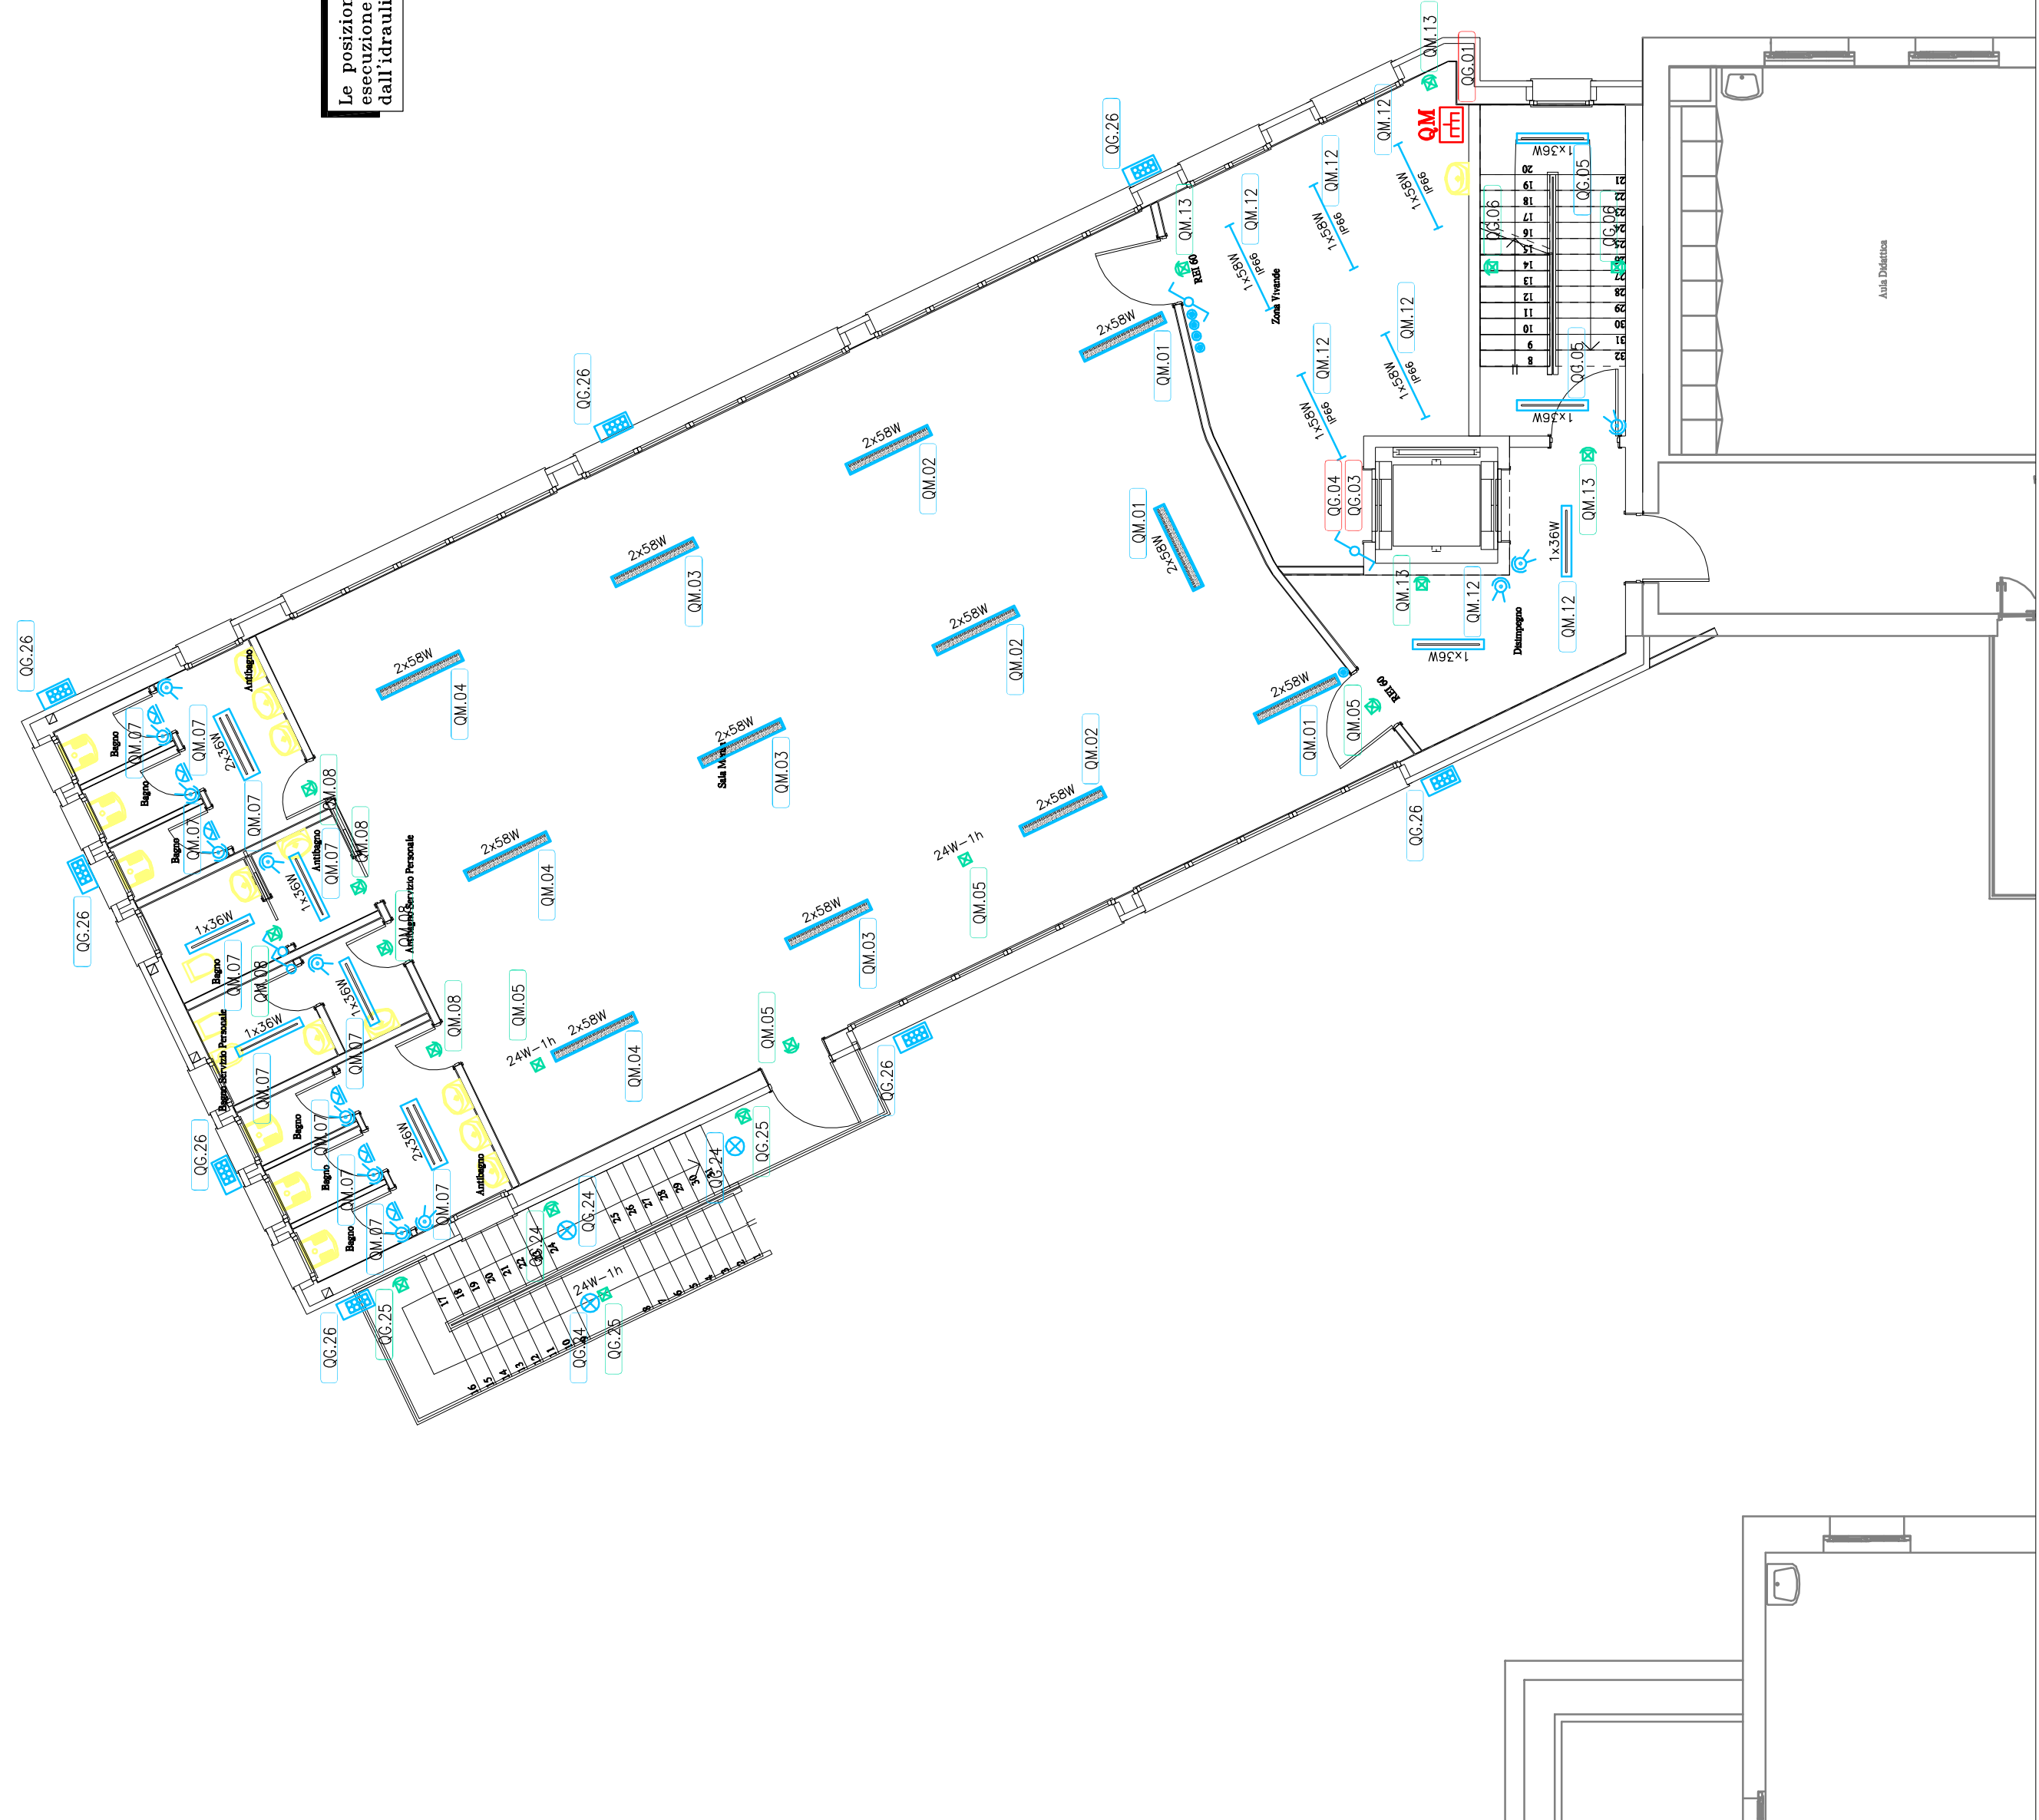


Architectural section drawing of a building facade. The drawing shows a staircase with a width of 3.00m and a height of 3.00m. The staircase is supported by a concrete structure with a width of 0.50m. The drawing includes various dimensions and labels for different parts of the structure, such as the staircase, the concrete structure, and the roof. The drawing is oriented vertically, with the top of the building at the top of the page.

potranno essere predisposti da tubi in PVC flessibile serie pesante 50mm dal tetto fino al QG come predisposizione per un futuro

Comune di Calvenzano
Provincia di Bergamo

Soggetti attuatori: VARI OPERATORI PRIVATI e COMUNE DI CALVENZANO

AMBITO 3PP: EDIFICIO SCUOLE ELEMENTARI E MEDIE
II° STRALCIO: AMPLIAMENTO PALESTRA E SALA MENSA

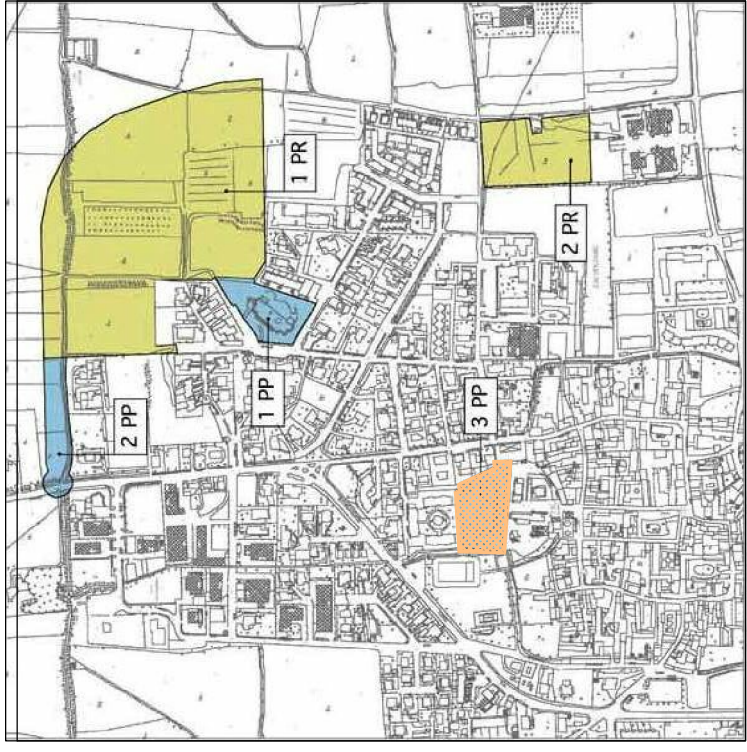[illegible]

Le misure indicate dal presente elaborato vanno verificate in loco dalle Ditte costruttrici che se ne assumono la responsabilità.