

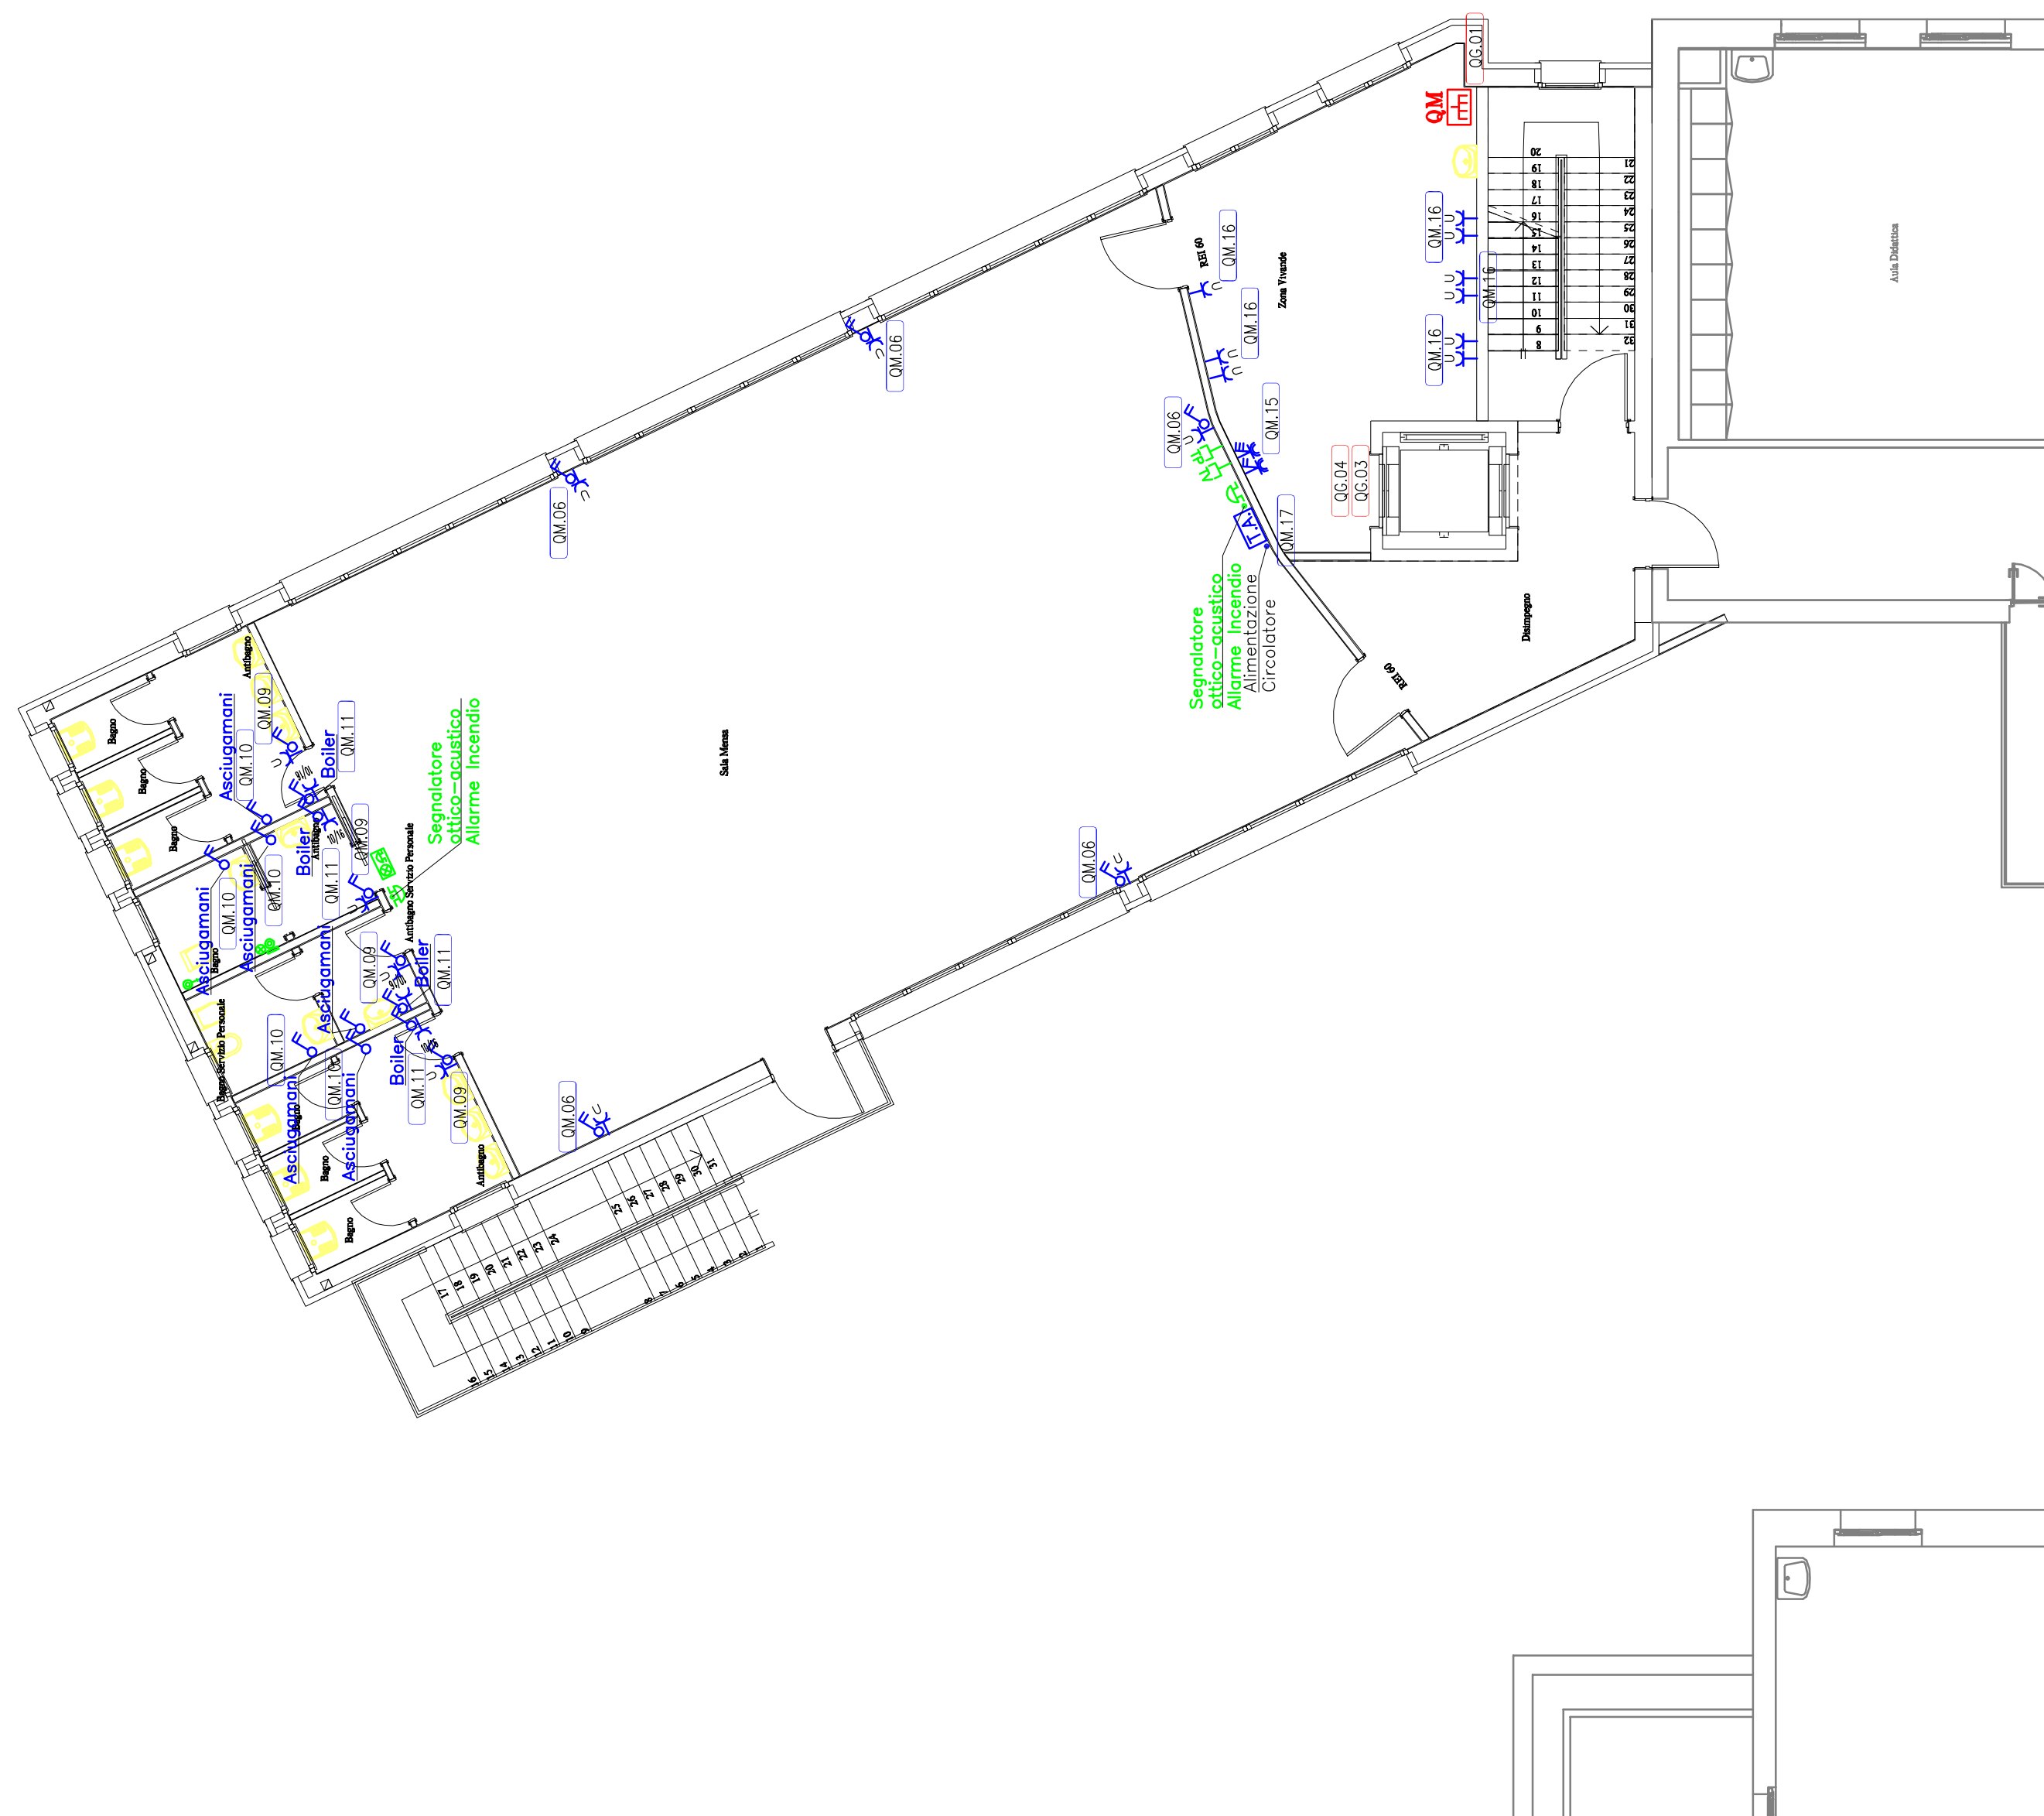
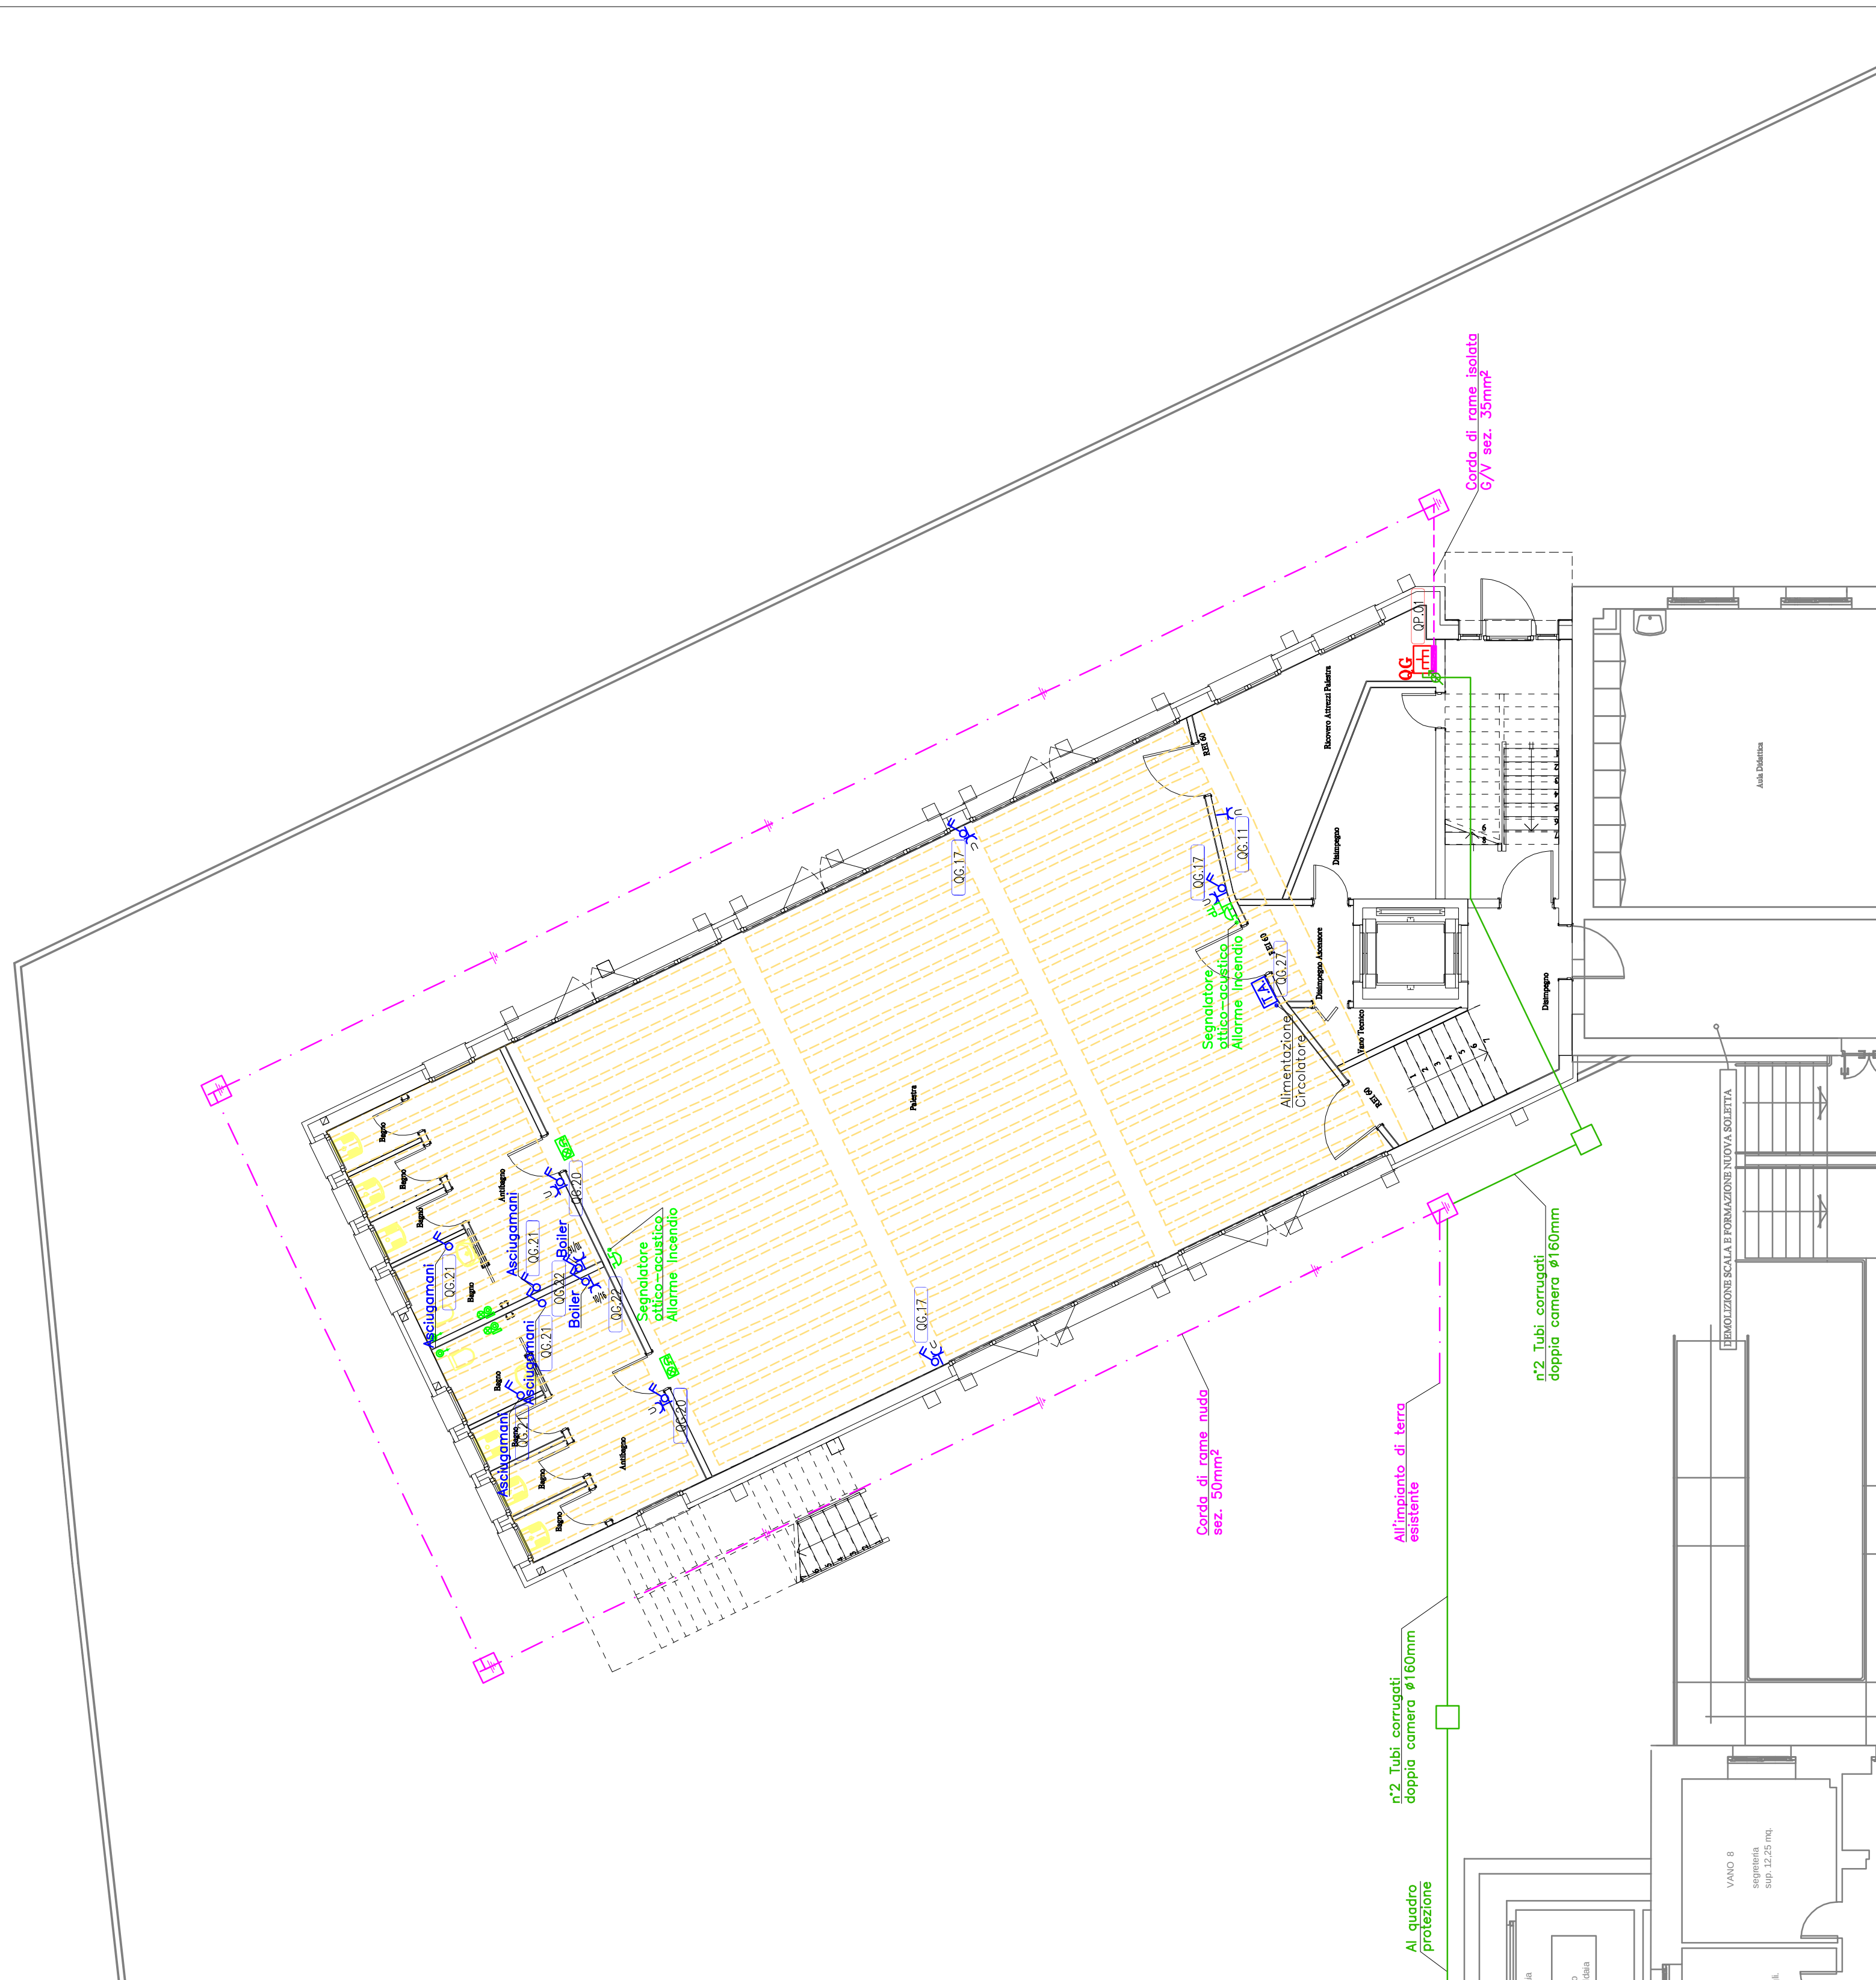


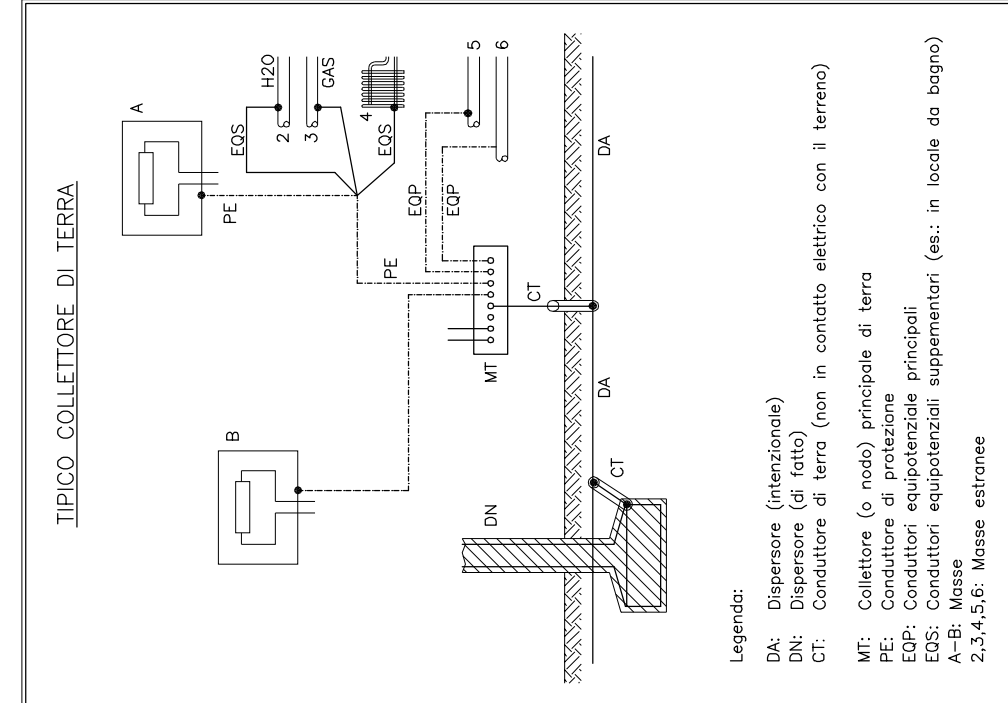

PIANO SOTTOTETTO

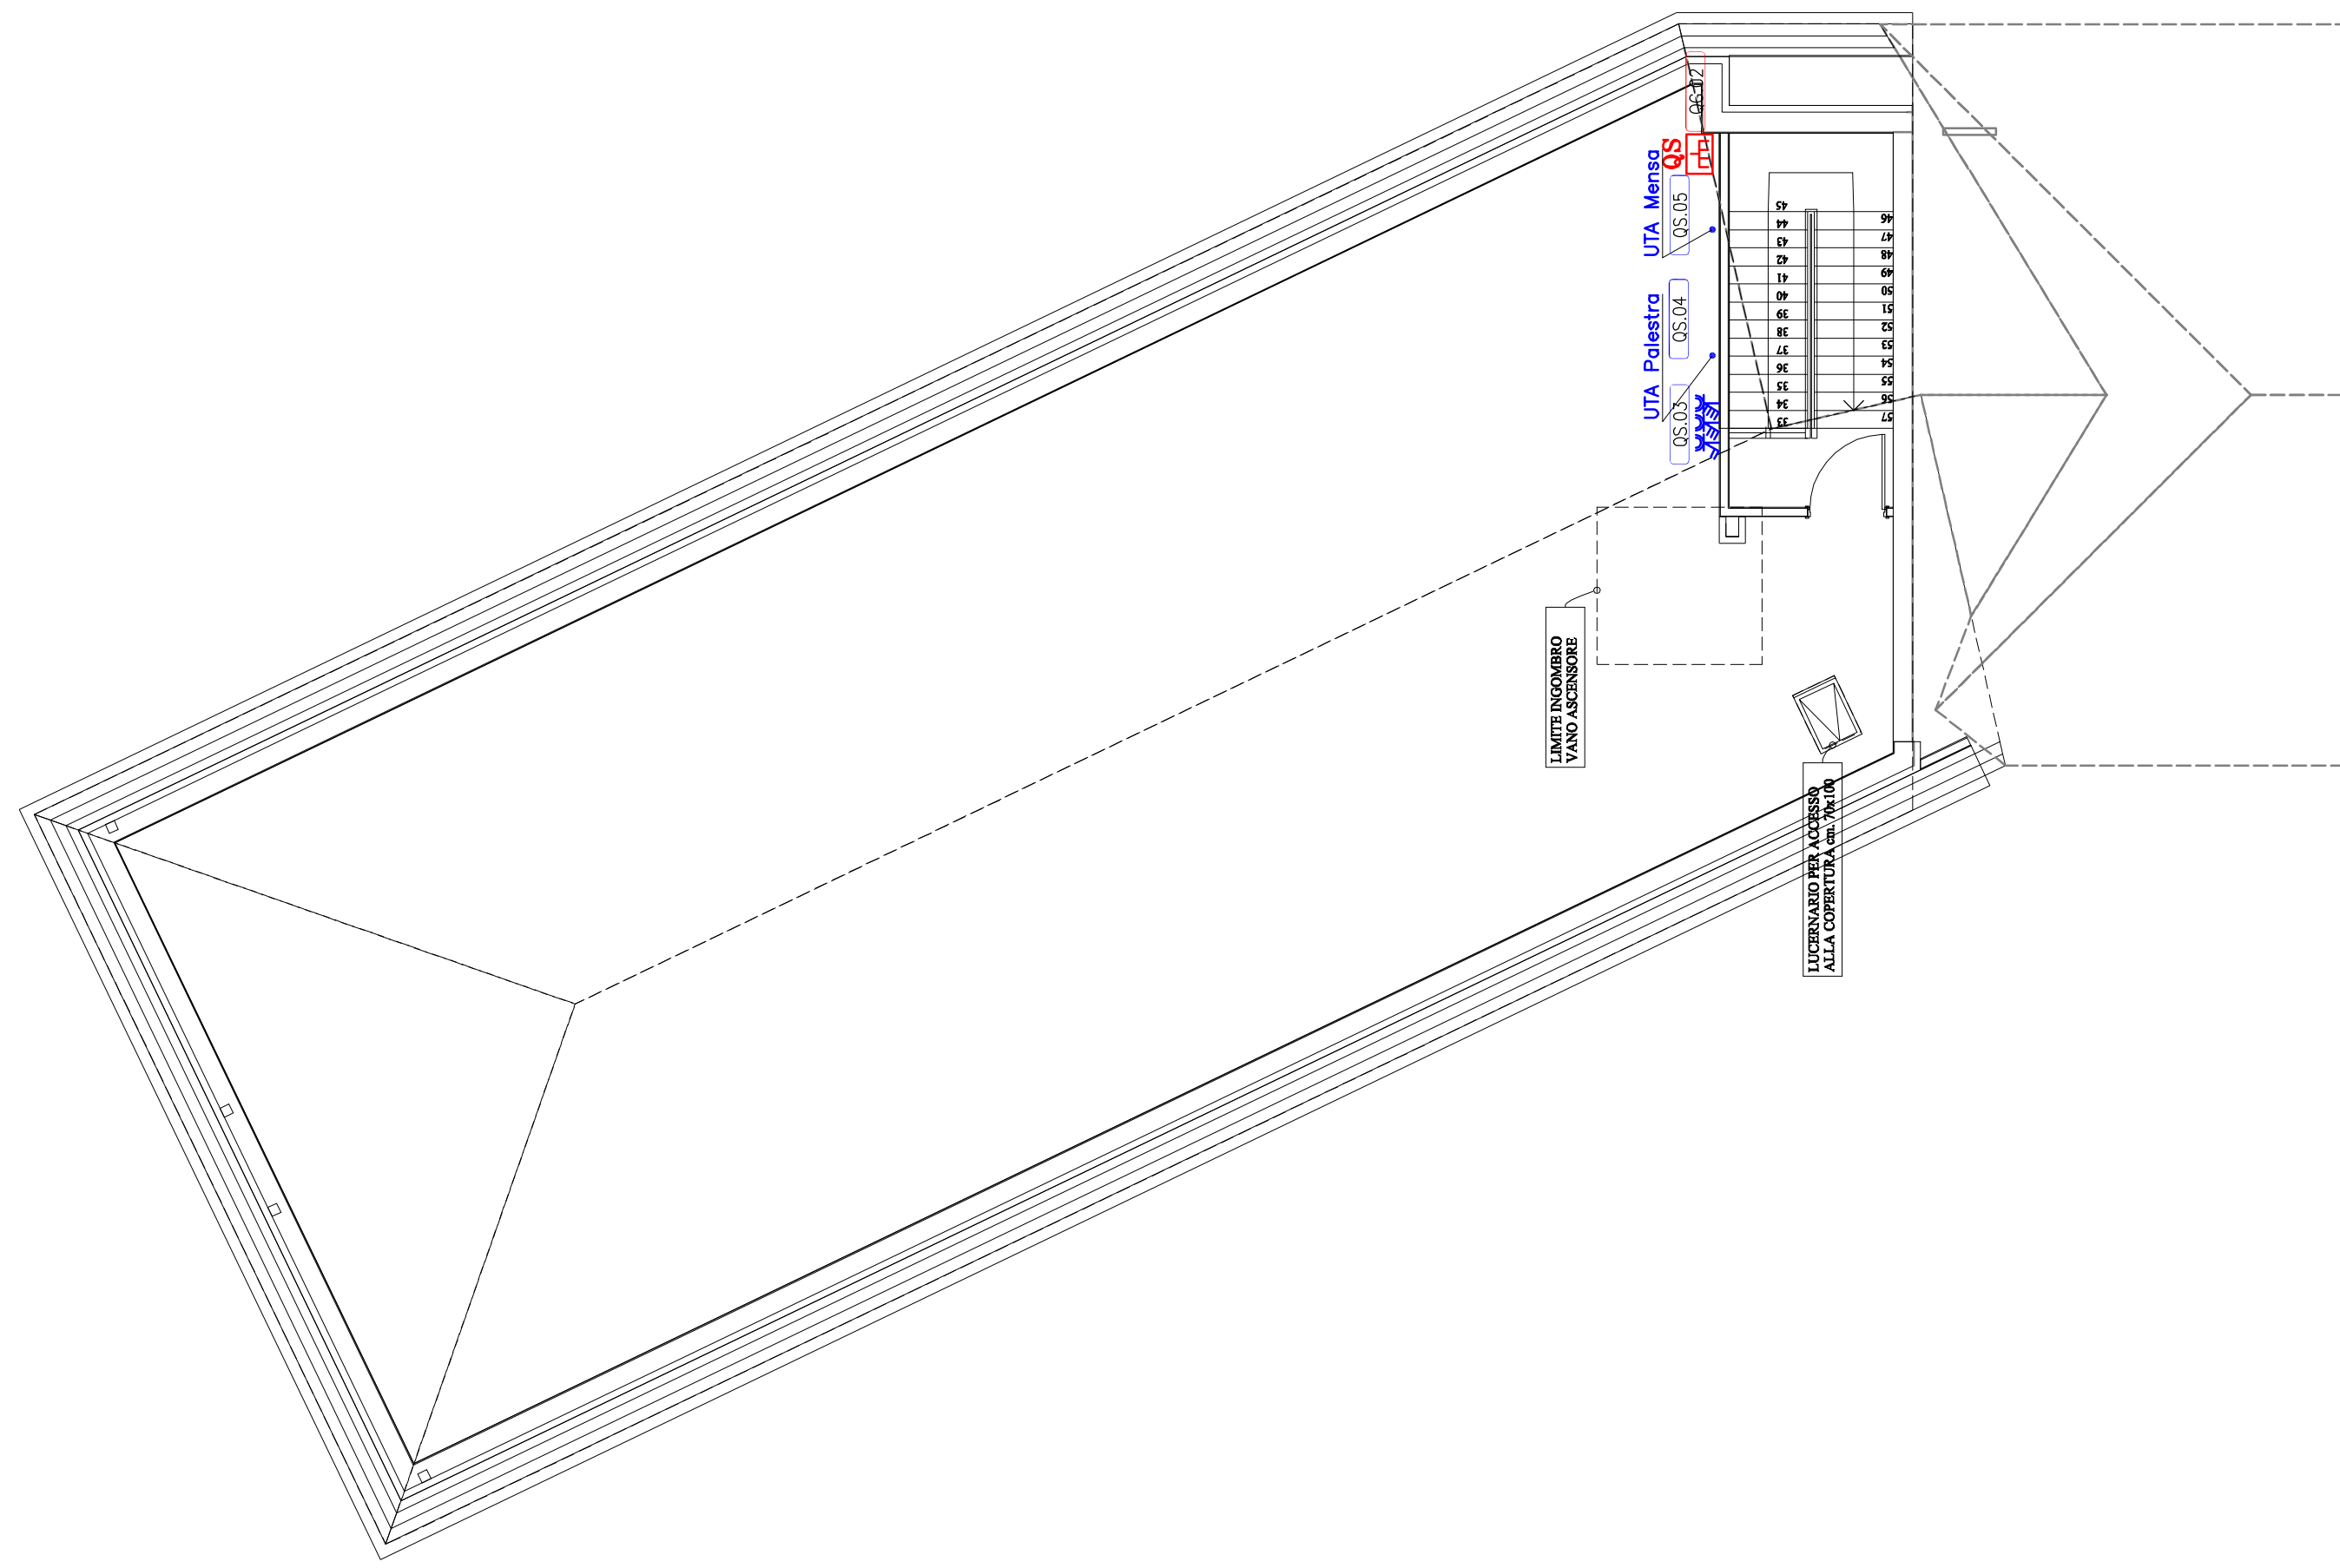

LEGENDA:


- [illegible]

Le misure indicate dal presente elaborato vanno verificate in loco dalle Ditte costruttrici che se ne assumono la responsabilità.

Comune di Calvenzano
Provincia di Bergamo

Soggetti attuatori: VARI OPERATORI PRIVATI e COMUNE DI CALVENZANO

AMBITO 3PP:EDIFICIO SCUOLE ELEMENTARI E MEDIE
II° STRALCIO: AMPLIAMENTO PALESTRA E SALA MENSA

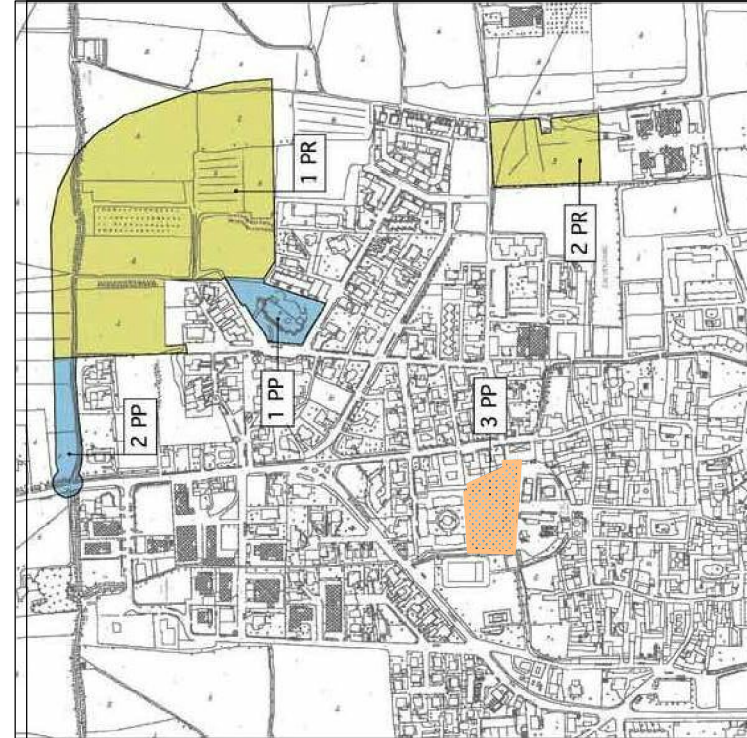[illegible]