


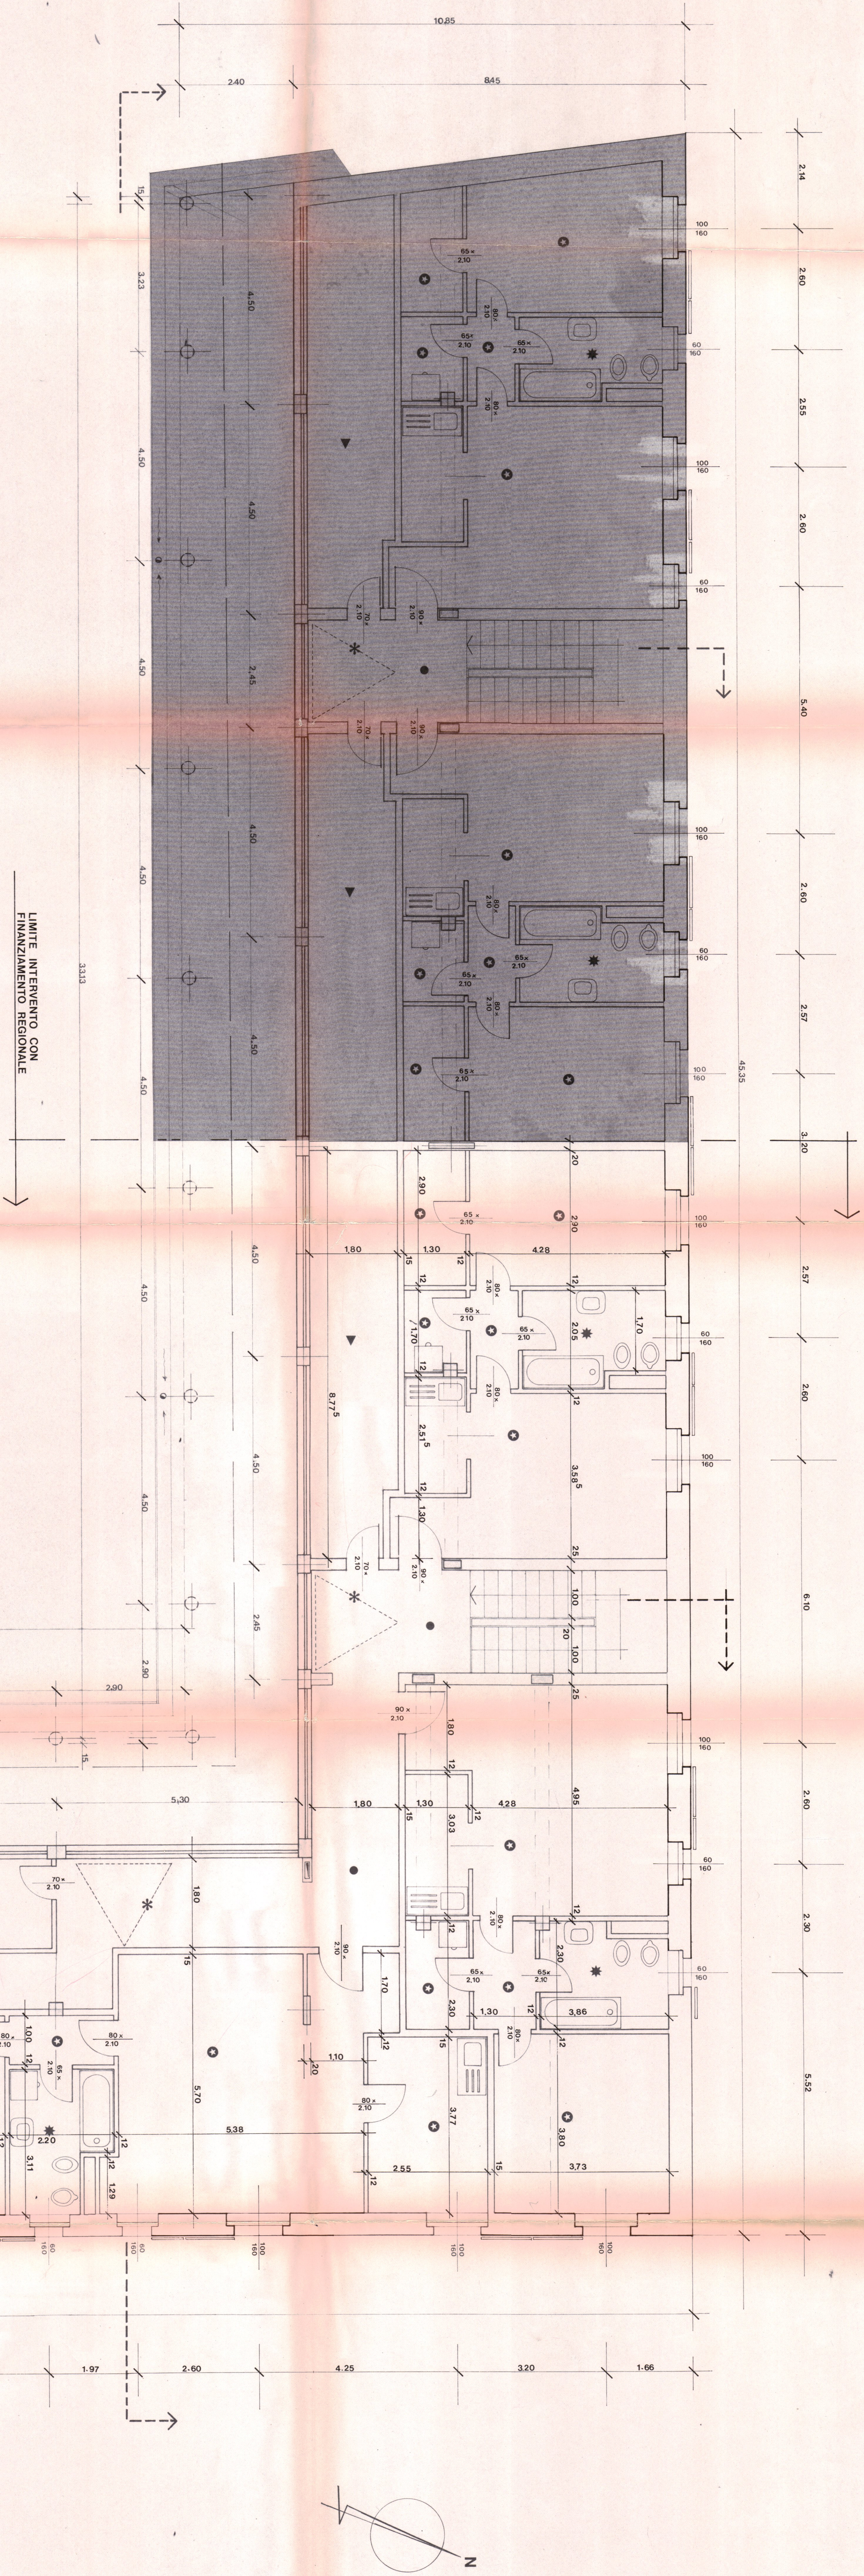

- Pavimento in vinilico "Bentli" Intersjette su "pronto gesso"
- * Pavimento in ceramica - rivestimento in ceramica h. 1,50
- Pavimento in quadretti di sfreggiante
- ▼ Soffitte (e percorsi d'accesso) pavimentate in battuto di cemento con cappa liscia e bocciardata
- * Protezione lucernario

LIMITE INTERVENTO CON FINANZIAMENTO REGIONALE

