


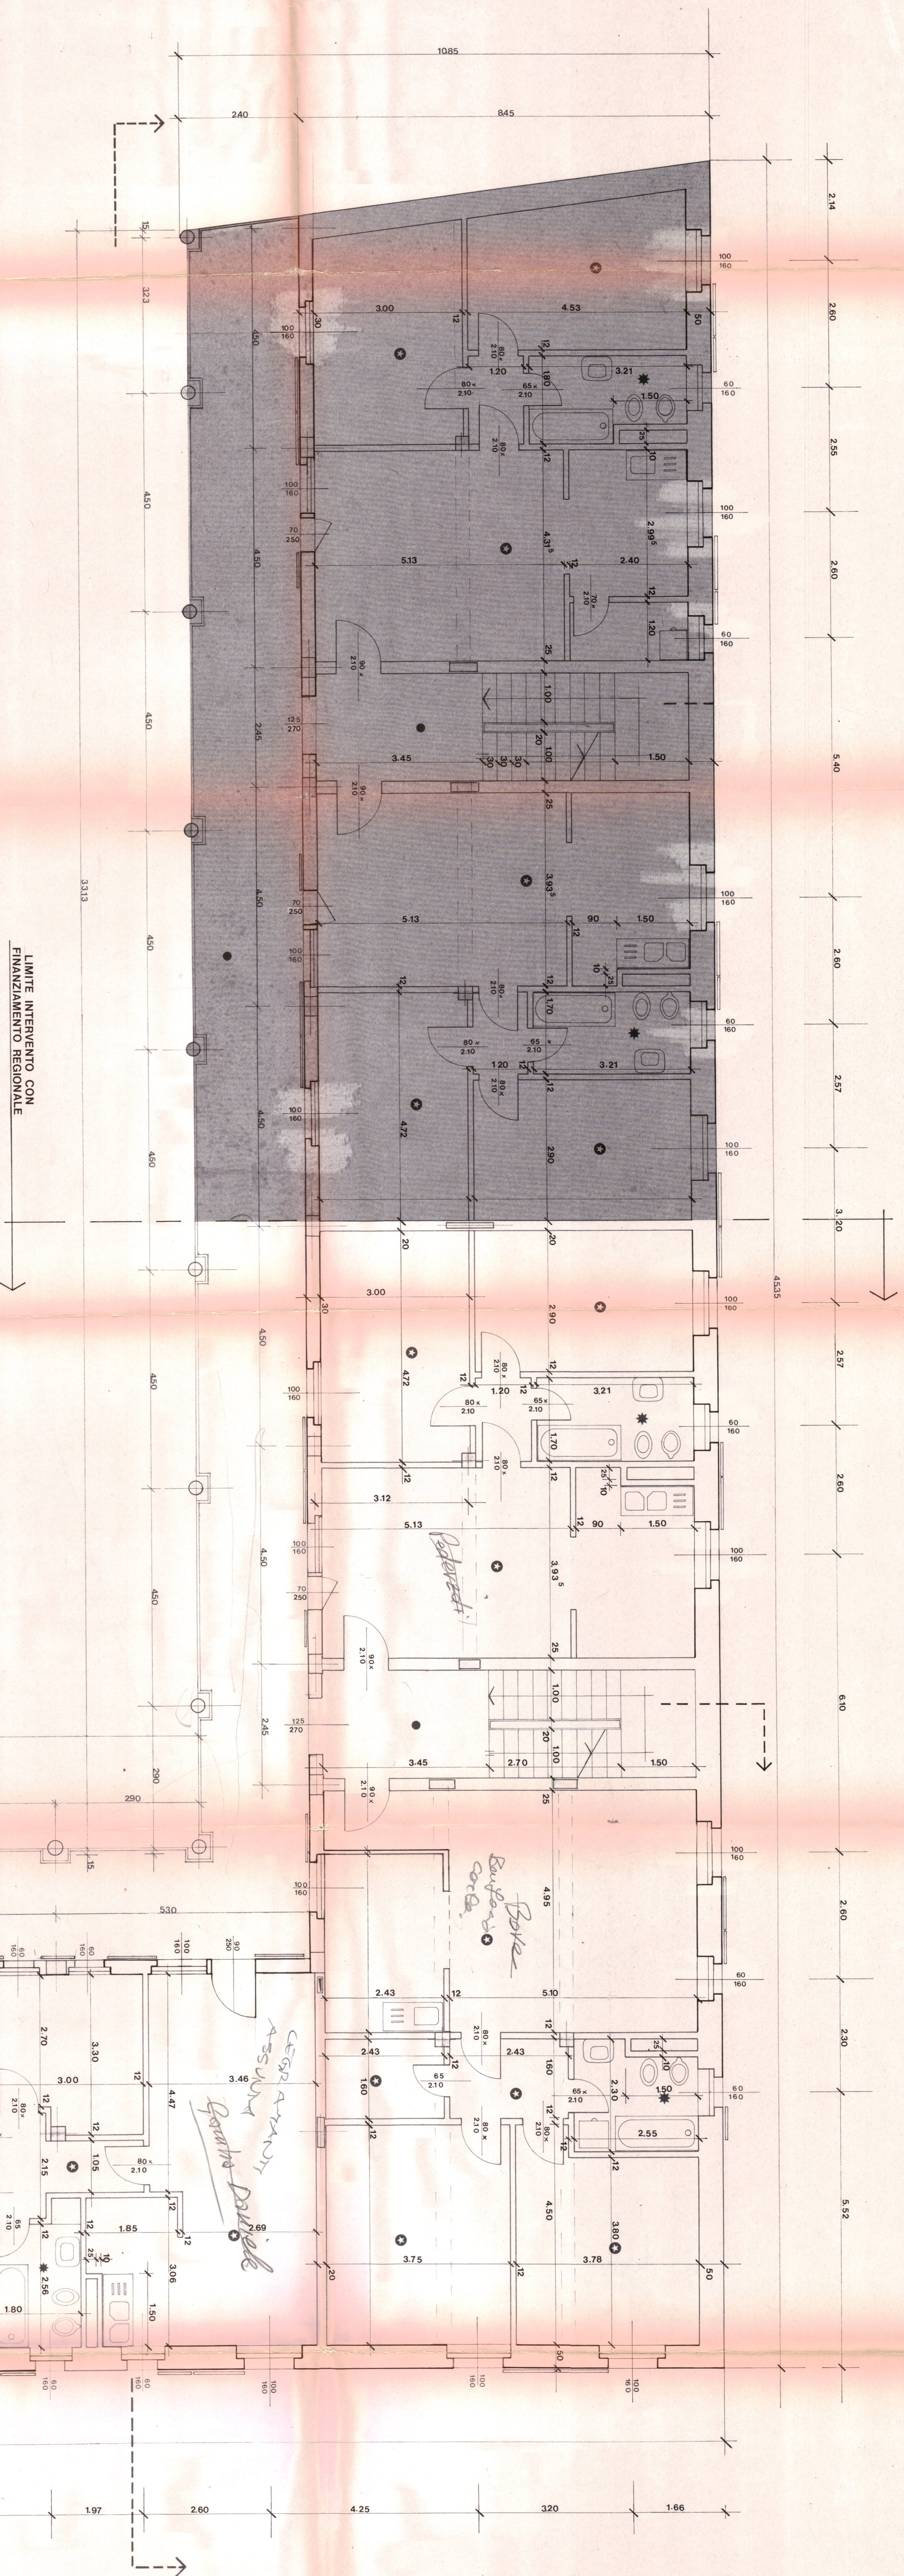

- Pavimento in vinilico - Pareti lincigliate su pronto gesso
- * - Pavimento in ceramica - rivestimento in ceramica h. 1,50
- - Pavimento in quadretti di sfregapunto

