

COMUNE DI CALVENZANO
PROVINCIA DI BERGAMO


PROGETTO DEFINITIVO - ESECUTIVO
ZONA SPORTIVA COMUNALE

PLANIMETRIA GENERALE - scala 1 : 200-


Particolare A)

AMPLIAMENTO SPOGLIATOI
CAMPO CALCIO CON MANTO IN ERBA SINTETICA
- POZZO ARTESIANO -

OGGETTO: PARTICOLARI COSTRUTTIVI CAMPO CALCIO
TAVOLA: 5
SCALA: VARIE
DATA: LUGLIO 2011

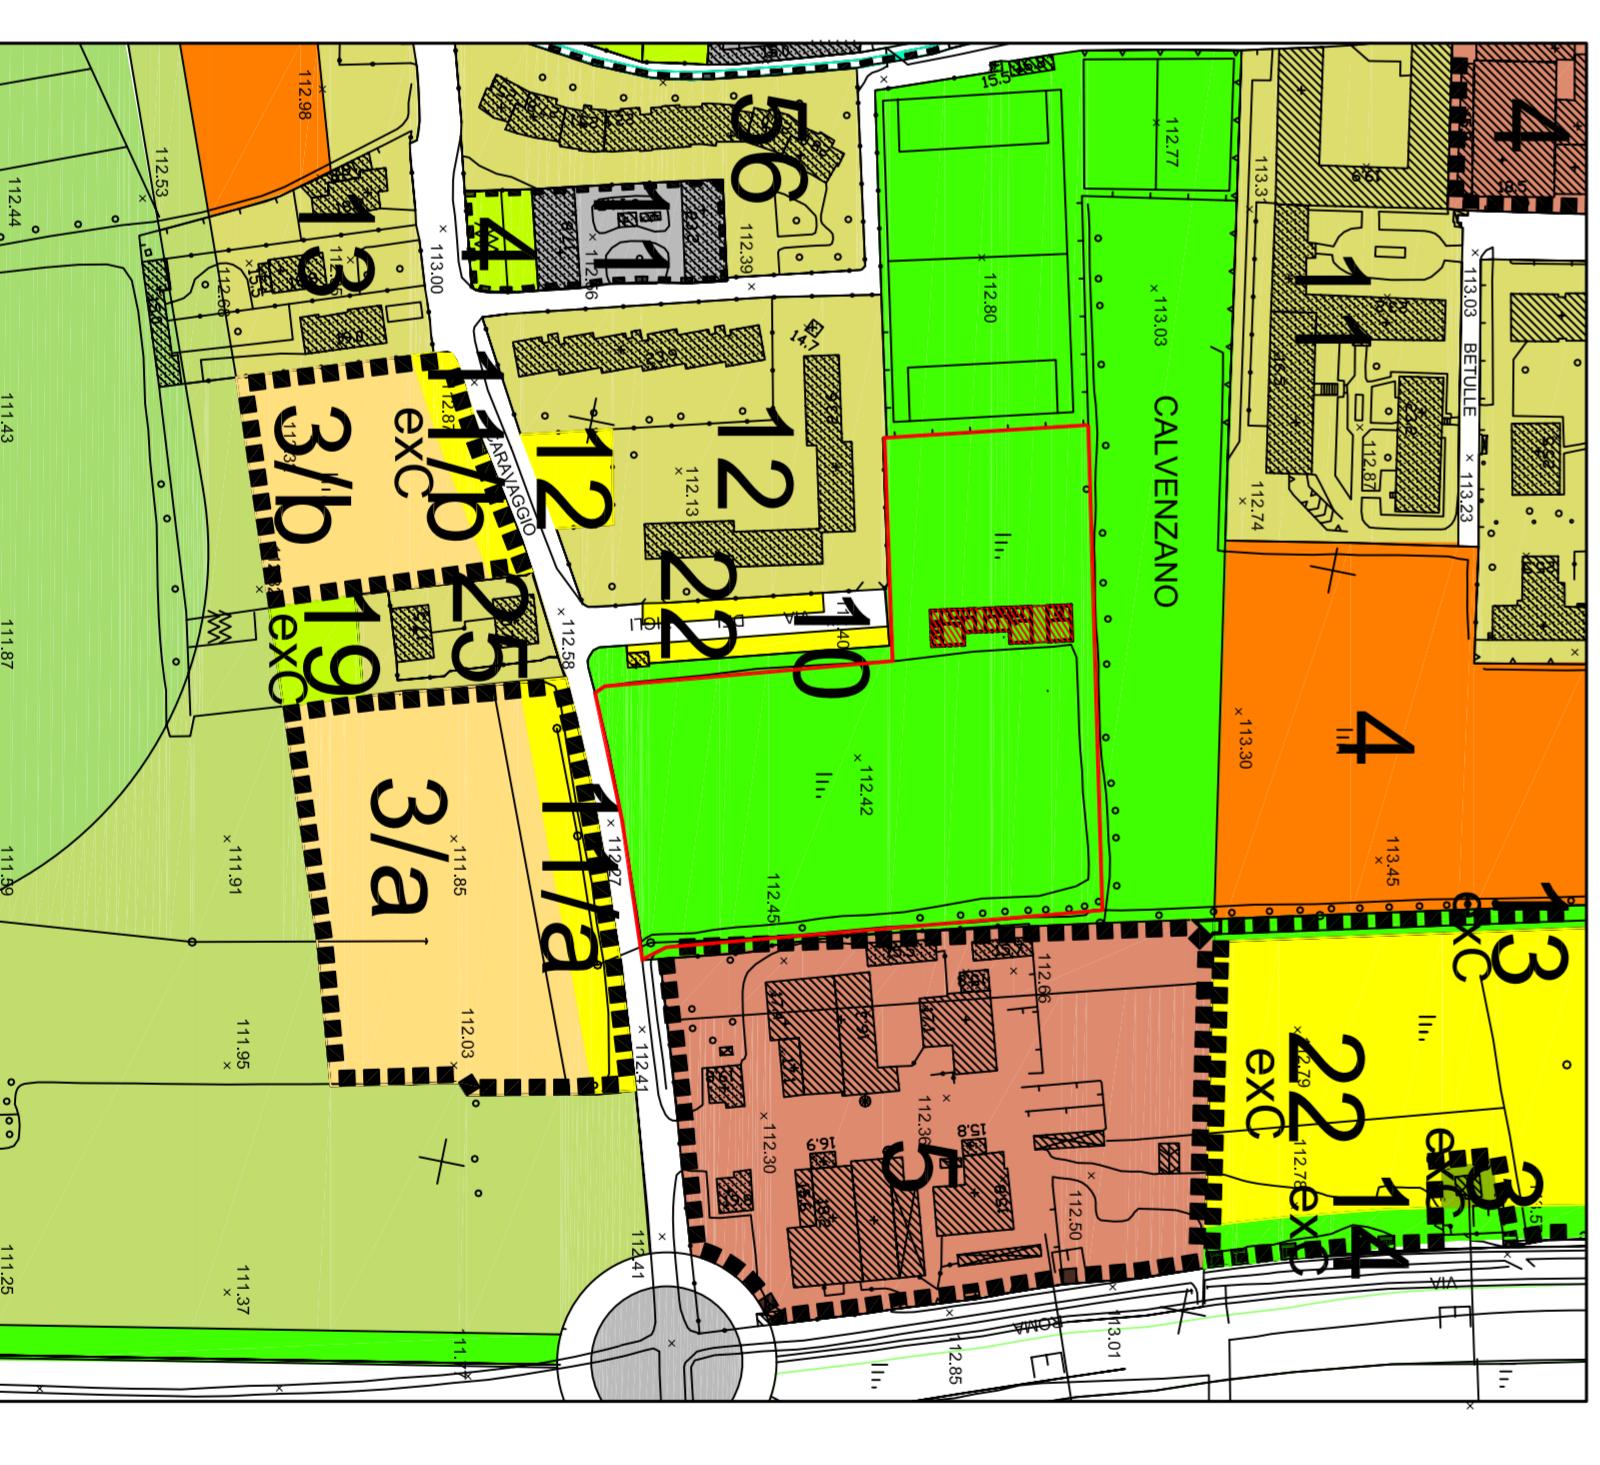


PARTICOLARE A - SEZIONE -
SU SOTTOFONDO ESISTENTE
scala 1 : 20

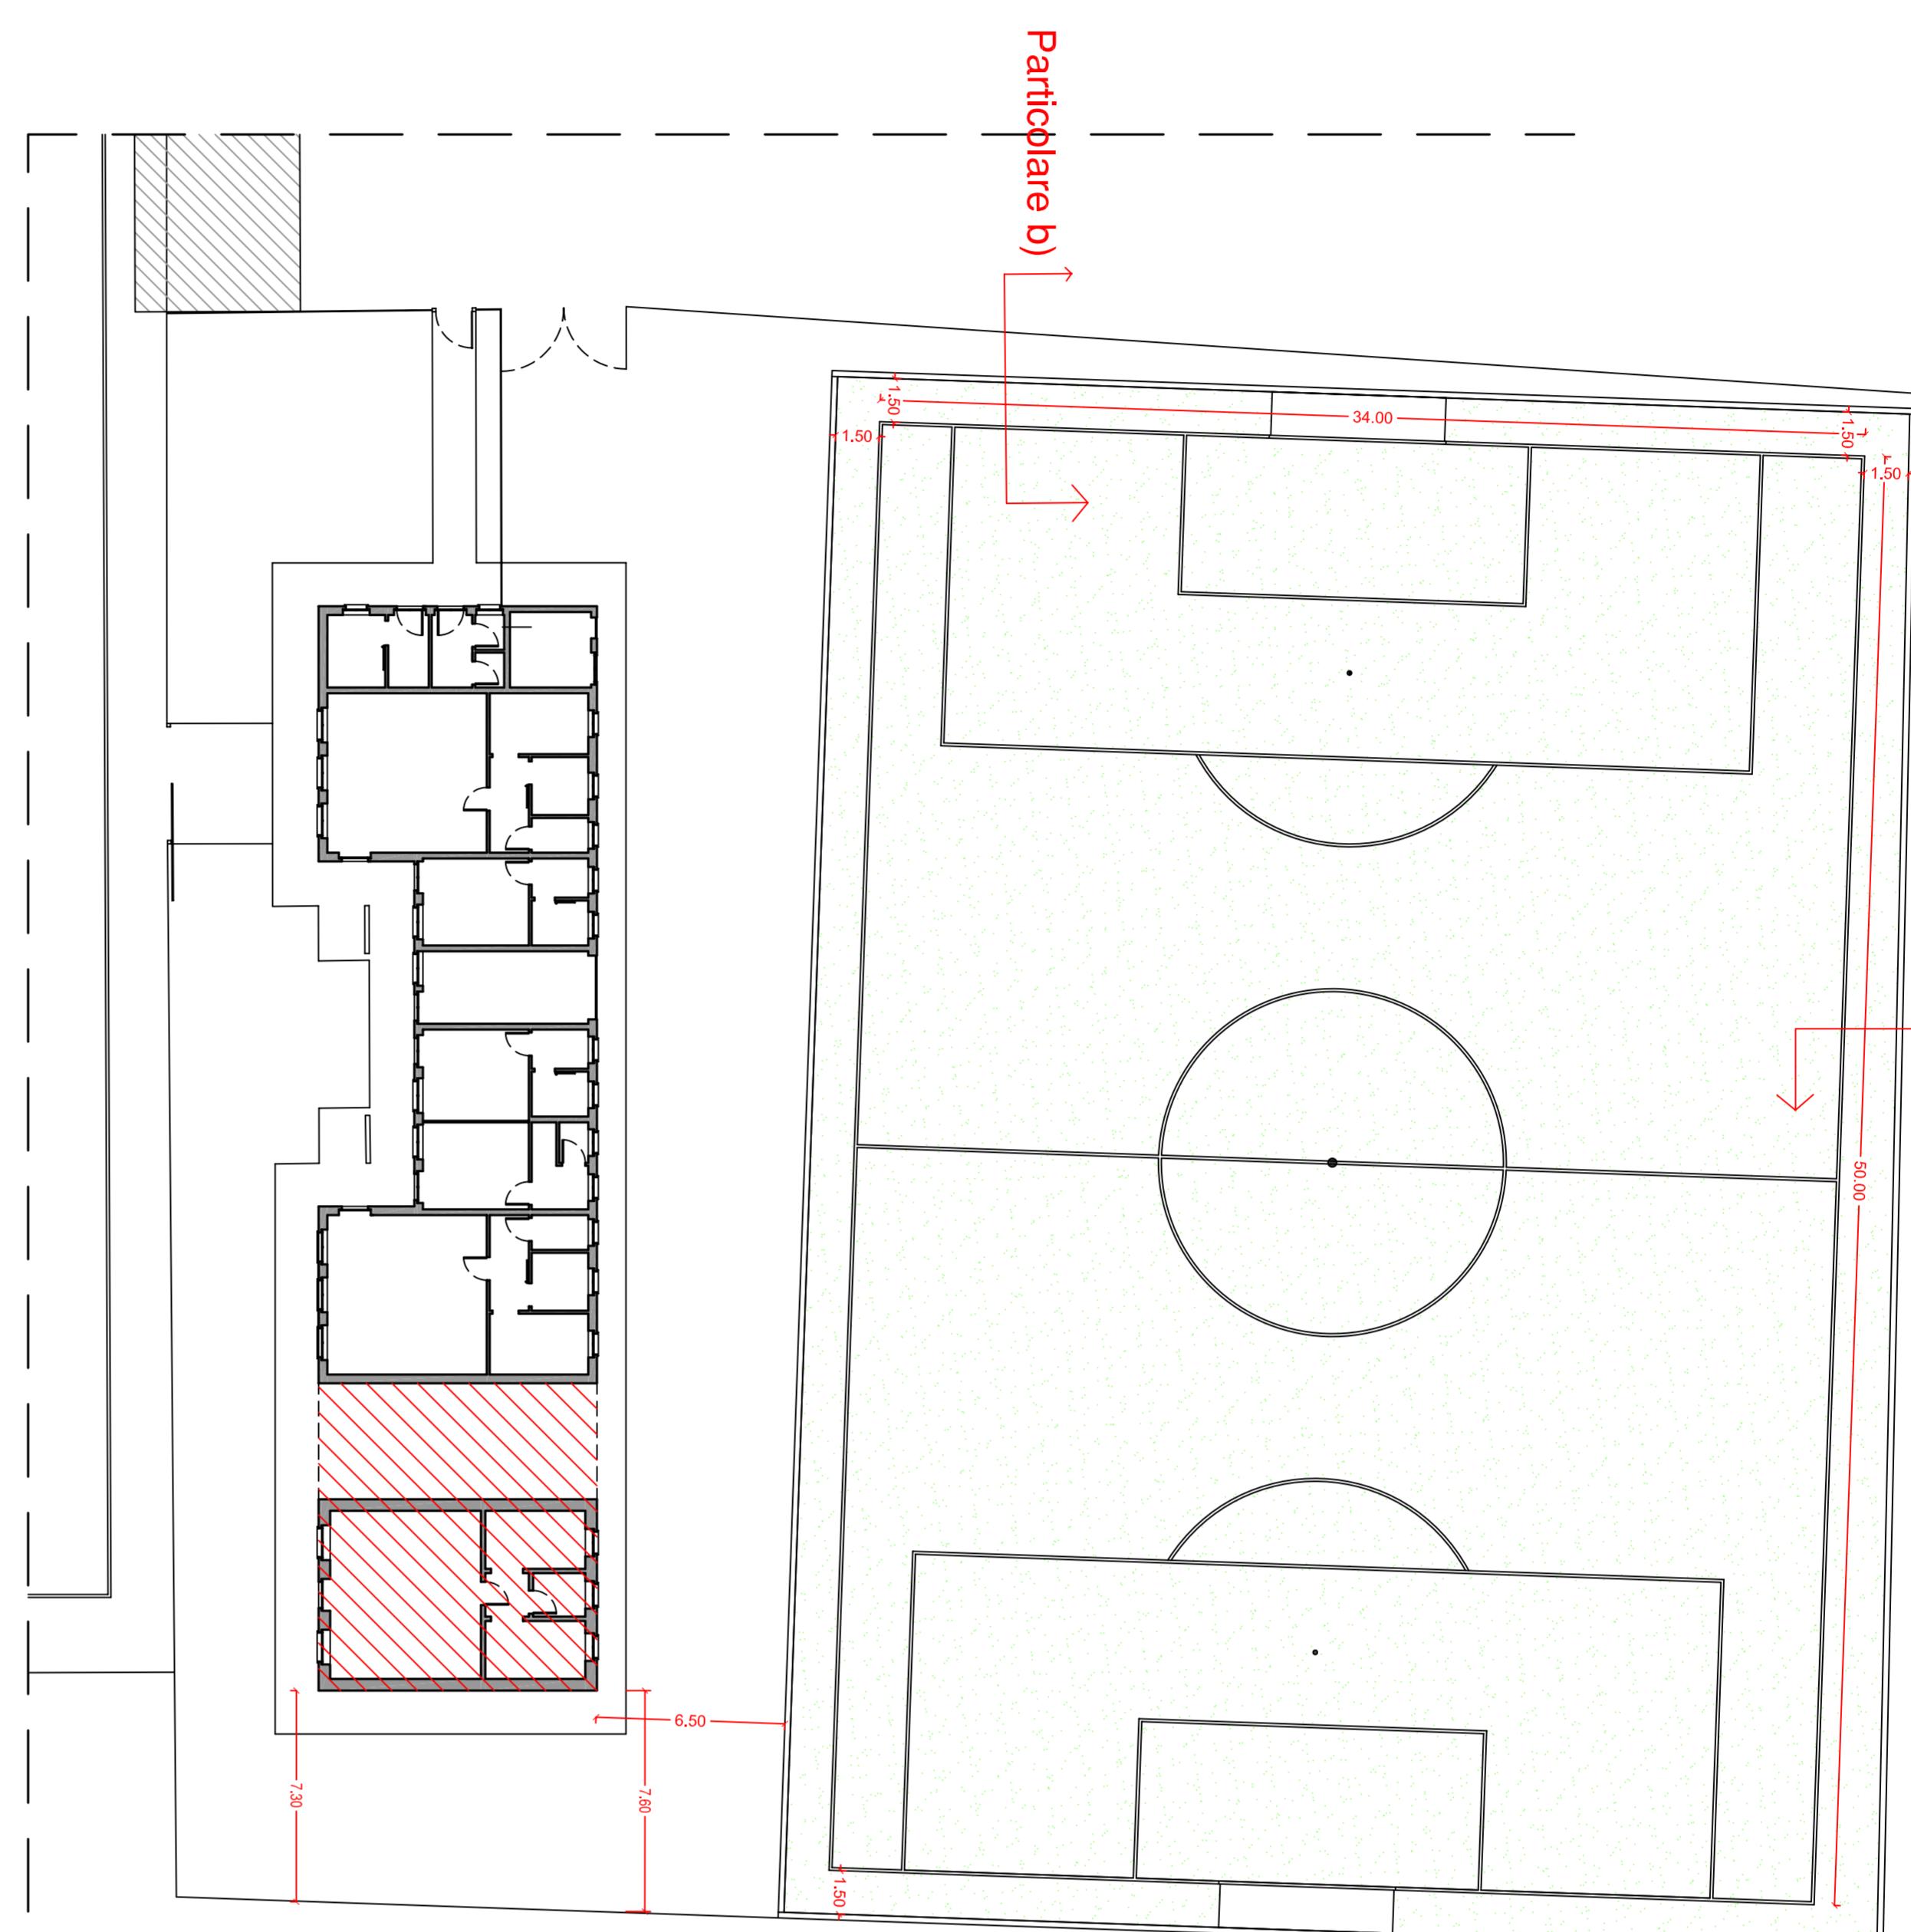

CANALETTA DI SUPERFICIE
CON GRIGLIA A RIOLI
RELATIVO RINFANCO IN CLS

PARTICOLARE B - SEZIONE -
SU SOTTOFONDO ESISTENTE
scala 1 : 20

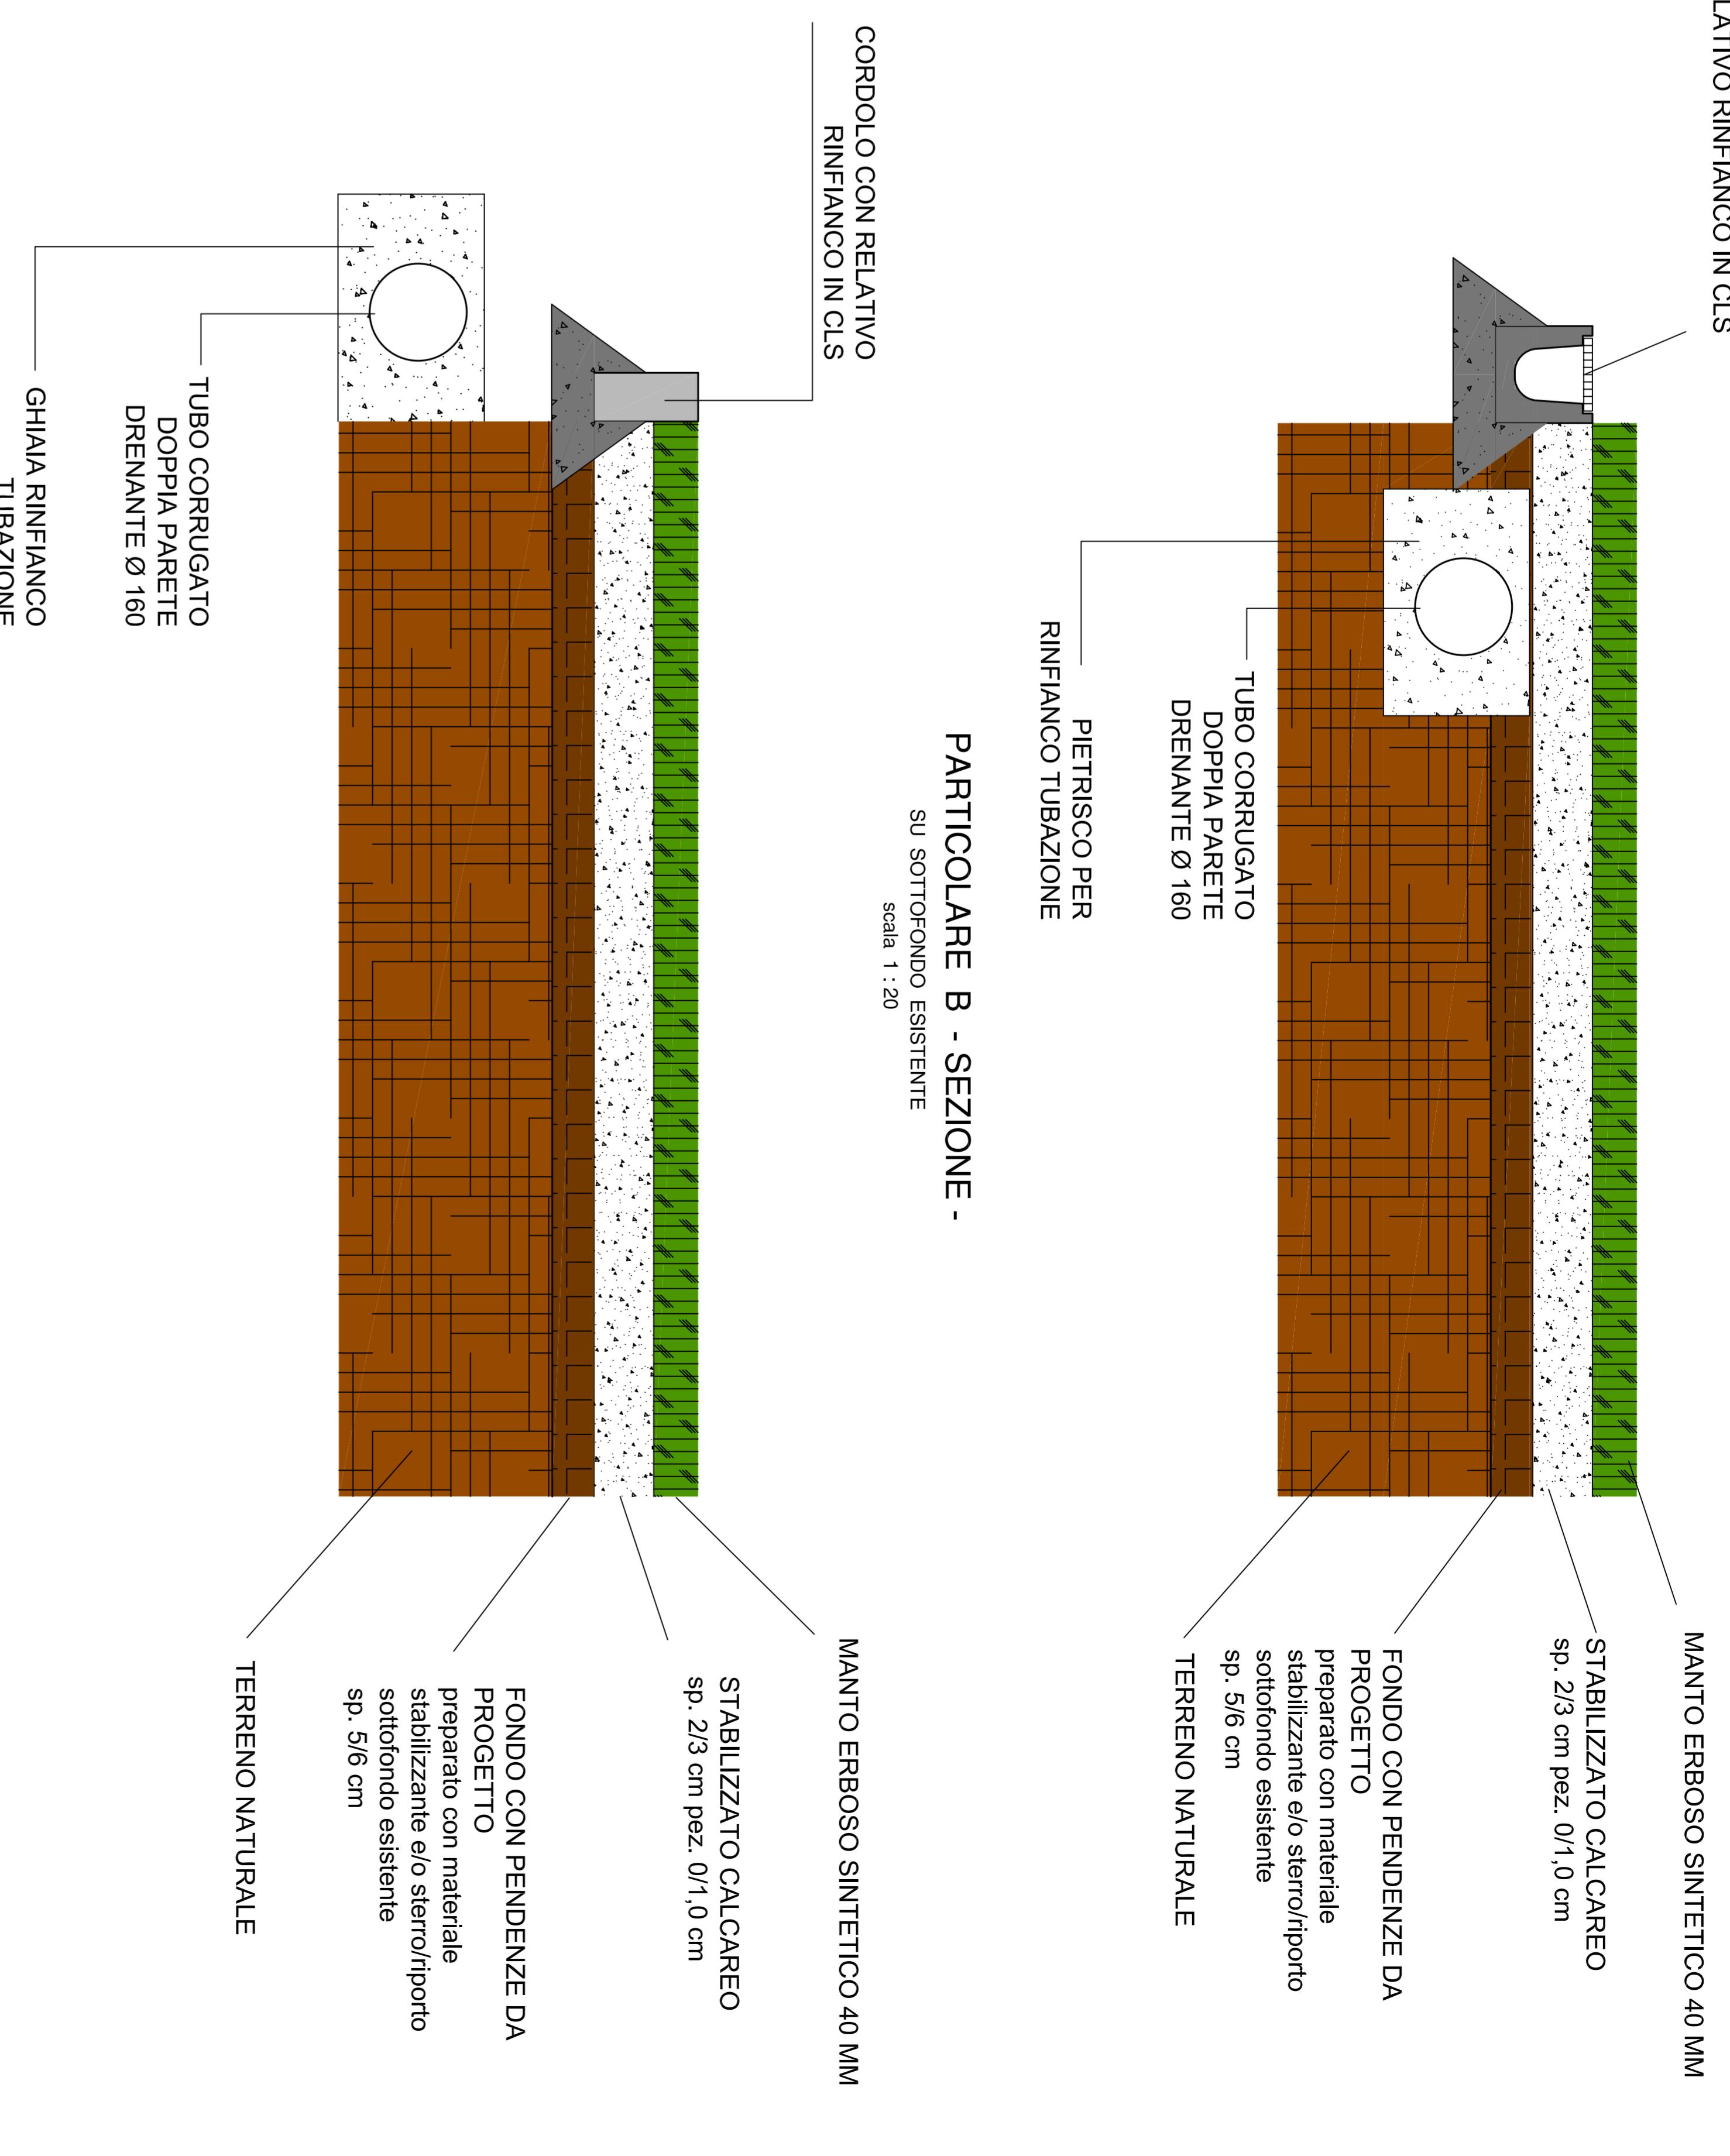

ESTRATTO MAPPA - scala 1 : 2000 -

IL COORD. SETTORE LL.PP.
(dal n. 2000, tabacco)

IL RESP. PROCEDIMENTO
(dal n. 2000, tabacco)

STRALCIO DI P.R.G. - scala 1 : 2000 -
SU SOTTOFONDO ESISTENTE
scala 1 : 20

OGGETTO: STRALCI CARTOGRAFICI

TAVOLA: 1
SCALA: 1 : 2000
DATA: LUGLIO 2011