


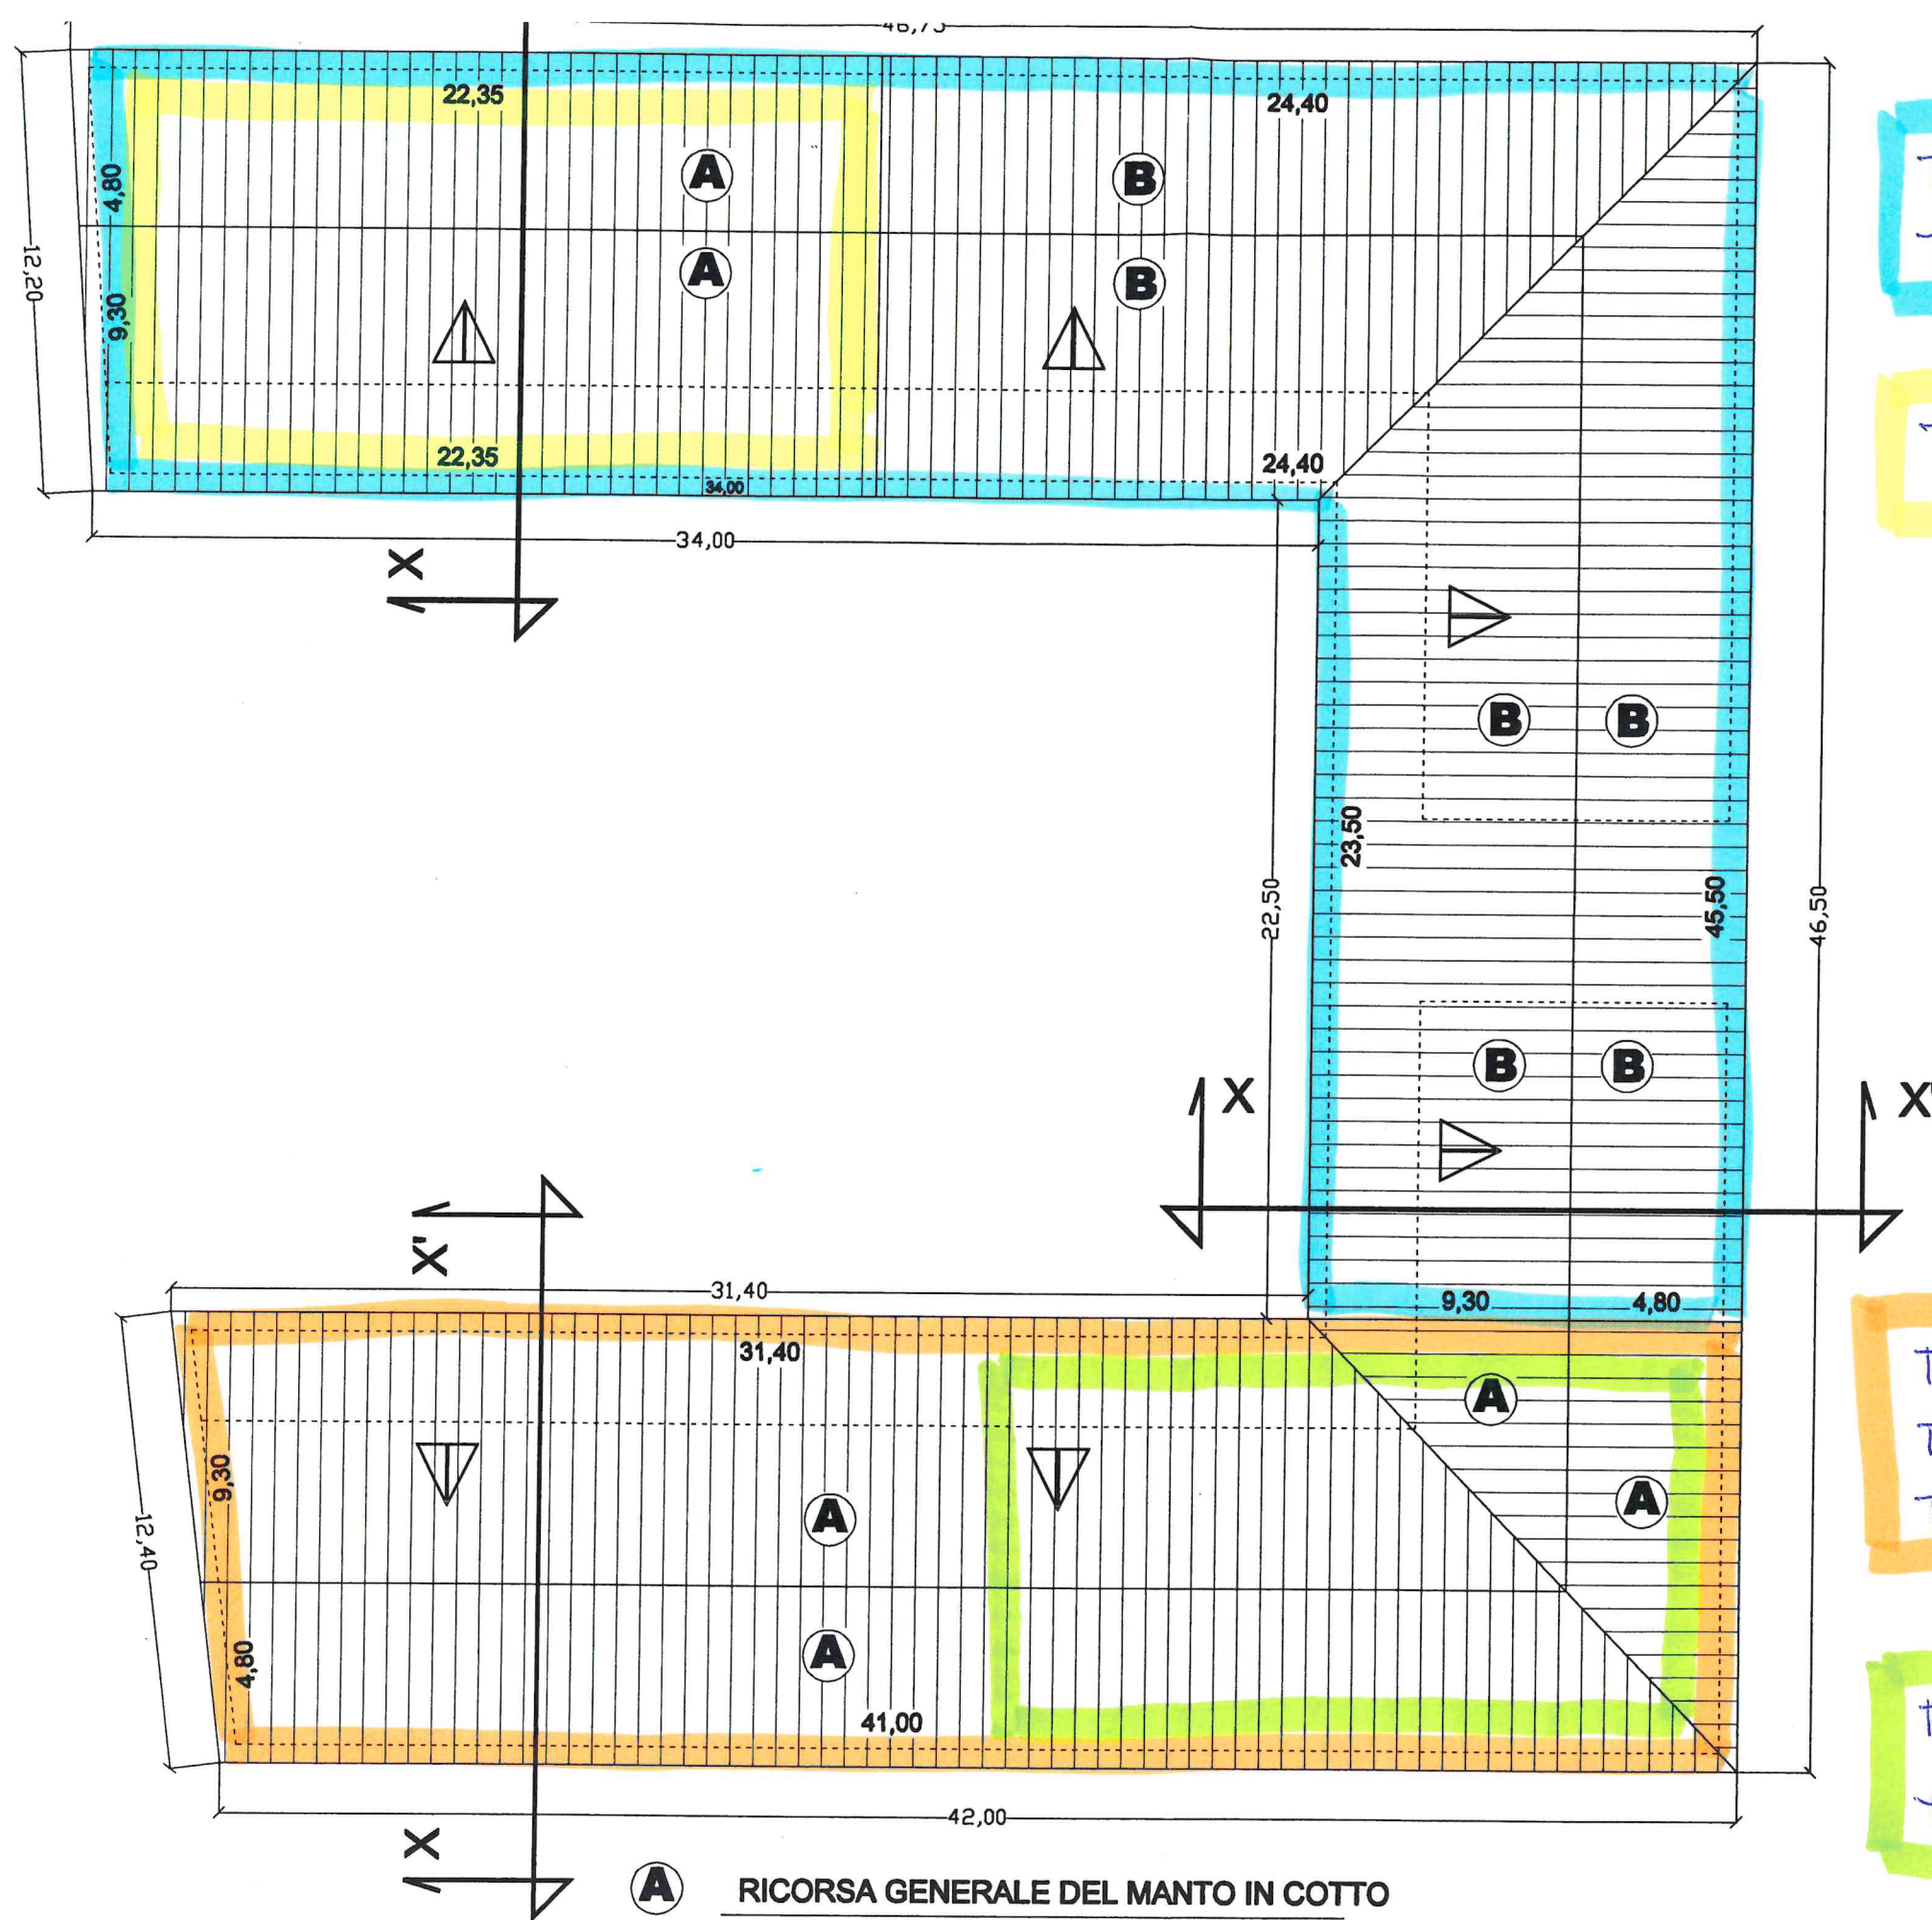

TAV. D2-3
TAV. D2-4

TAV. 12

TAV. 4
TAV. 5
TAV. 6

TAV. 1
TAV. 3

A RICORSA GENERALE DEL MANTO IN COTTO

B POSA DI MANTO SOTTOCOPPO E RIFACIMENTO MANTO IN COTTO

6,25