
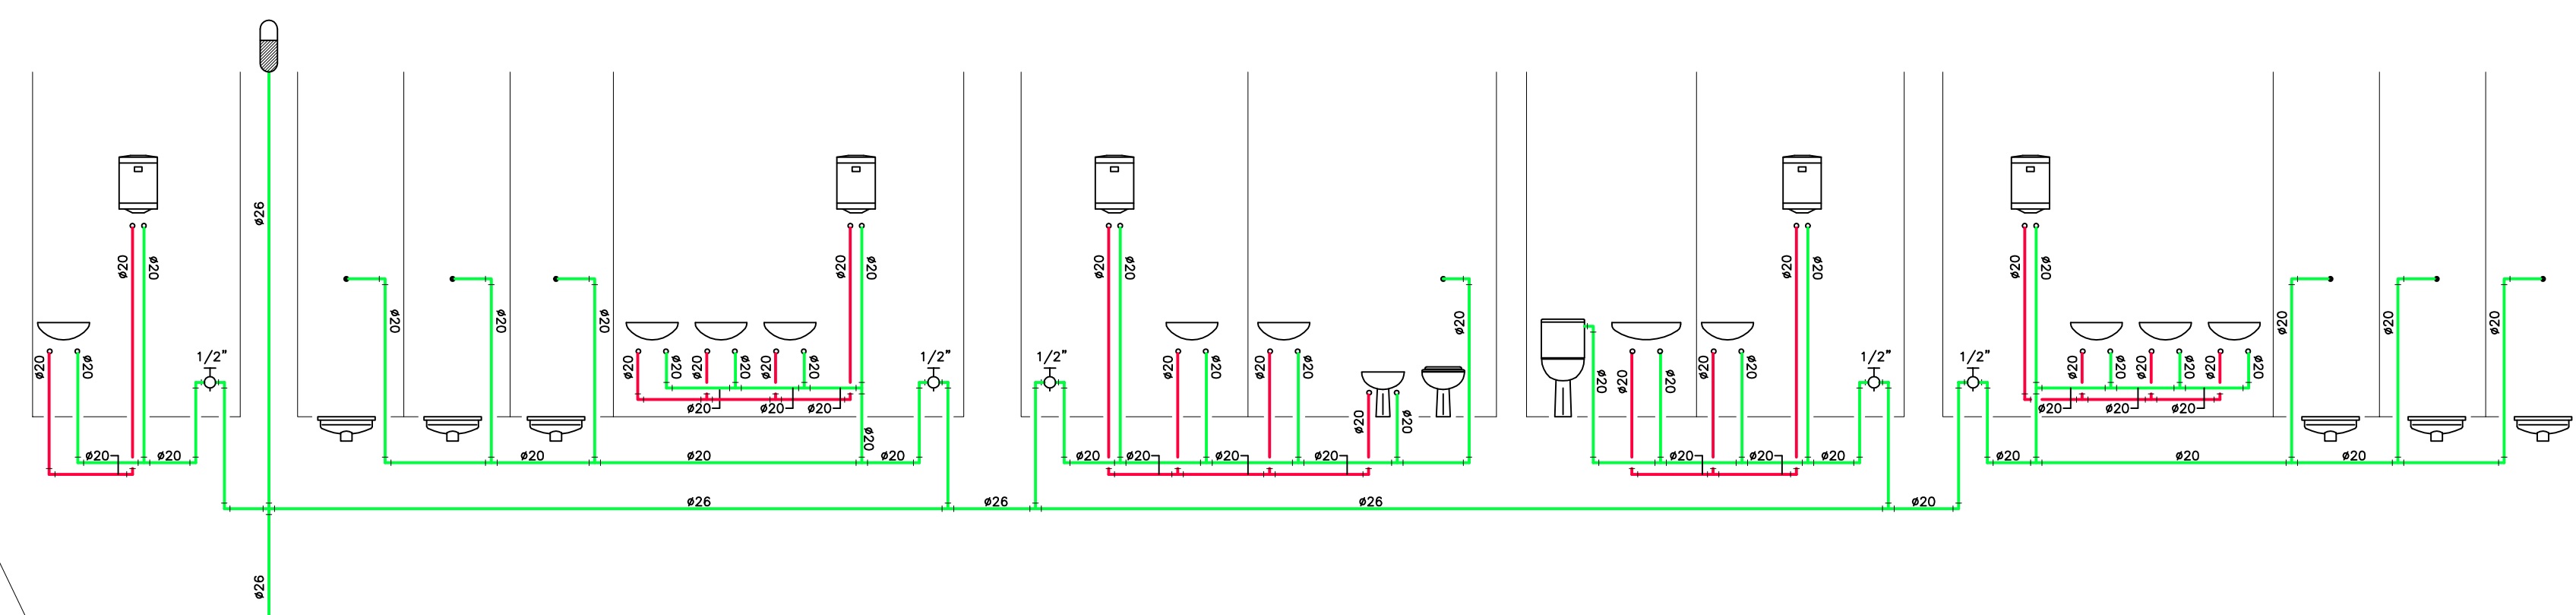


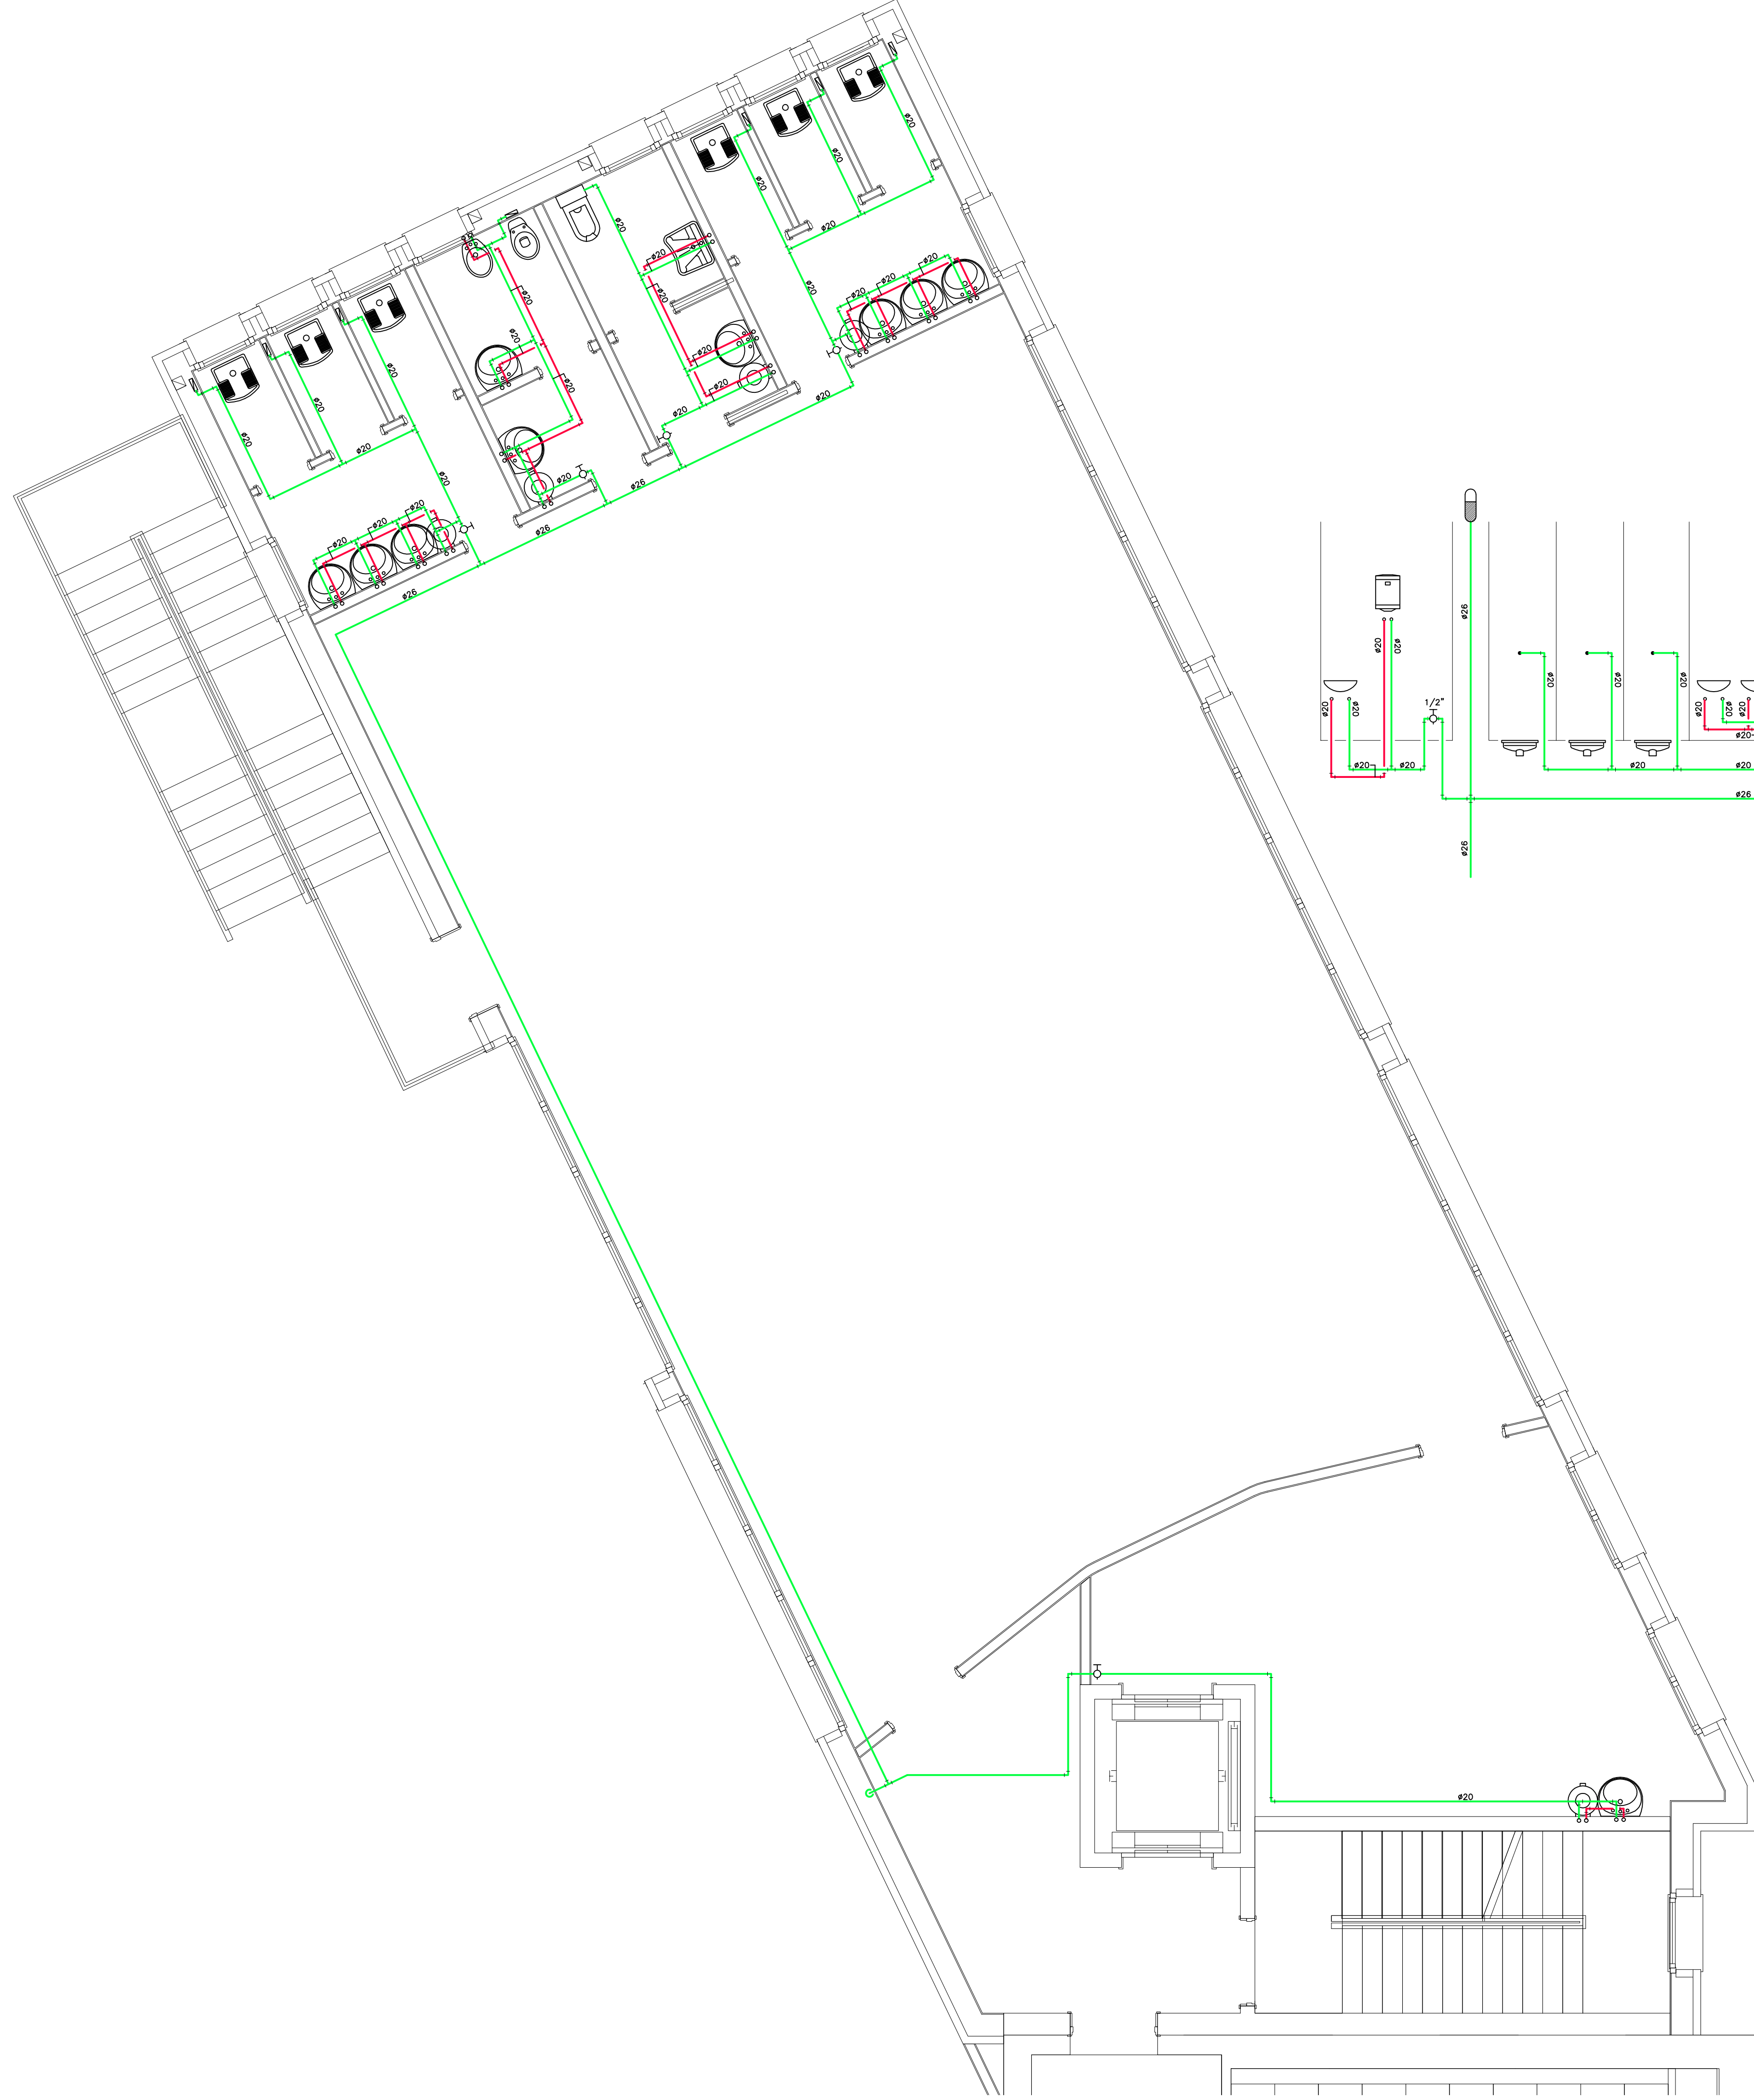

legenda componenti	
	rubinetto d'intercettazione a sfera
	rubinetto d'intercettazione da incasso in ottone cromato
legenda tubazioni	
	tubazione distribuzione acqua fredda potabile in multistrato PeX/Al/PeHd con raccordi pressati a freddo; protezione anticondensa con guaina in polietilene espanso a cellule chiuse.
	tubazione acqua calda potabile in multistrato PeX/Al/PeHd con raccordi pressati a freddo; coibentazione con guaina in polietilene espanso a cellule chiuse con spessore conforme all'allegato "B" D.M. 26/08/93 n. 412.
Il lavaggio dei vasi a sedere deve essere effettuato con cassetta.	

Comune di Calvenzano
Provincia di Bergamo

Soggetti attuatori: VARI OPERATORI PRIVATI e COMUNE DI CALVENZANO

PROGRAMMA INTEGRATO DI INTERVENTO
" VIA SORDE - VIA VESTURE - VIA ROMA "

AMBITO 3PP: EDIFICIO SCUOLE ELEMENTARI E MEDIE
II° STRALCIO: AMPLIAMENTO PALESTRA E SALA MENSA "

00	Emissione disegno	2011-12-12
REVISIONE	MOTIVO	DATA
N. commessa 2124	Objetto PROGETTO DEFINITIVO - ESECUTIVO	Tavola / Elaborato 212
Rif. File ME08-212	PROGETTO IMPIANTI MECCANICI	Scala Disegno 1:50
Software AutoCAD LT 2011	Impianto idrosanitario: ragnuolo acqua potabile fredda e calda piano terra	

GIEFFEMME Studio Associato
Arch. A. Franco Forecella - Ing. Paolo Manzoni
Ing. Paolo Recalcati - Arch. Massimo Grechi
Via Abate Gian Battista Crippa, 9 - 24047 Treviglio (BG)
Tel. 0363/44420 - Fax 0363/45881 - e-mail: info@gfassociati.it

Antonio Reduzzi
Studio Tecnico
Tel/Fax 0363/810110
24040 Calvenzano (BG)
Via della Cooperazione 1
0363/706010
0363/706011

STUDIO DI ARCHITETTURA
ARCH. GIOVANNI GALIMBERTI
Via C. Ruffini, 58
24027 Rovato (BG)
info@studioarchitetture.it
Tel. 0363/7047

BARUFFI STUDIO TECNICO ASSOCIATO
Geom. Corrado Baruffi - Dott. Arch. Riccardo Baruffi - Geom. Giovanni Baruffi
24040 CARAVAGGIO - BG
C/o: Porta Nuova, 5 - Tel. 0363/51212 - Fax 0363/56206 - e-mail: studio.baruffi@brescia.it

Impianti meccanici
Studio tecnico Dott. Ing. Luigi Delbini
Via Abate Gian Battista Crippa, 9 - 24047 Treviglio (BG)
Tel. 0363/416209 - Fax 0363/303498 - e-mail: info@delbini.it

Impianti elettrici
Studio tecnico Dott. Ing. Luigi Tamborini
Via Abate Gian Battista Crippa, 9 - 24047 Treviglio (BG)
Tel. 0363/304684 - Fax 0363/308840 - e-mail: studiotalamborini@virgilio.it