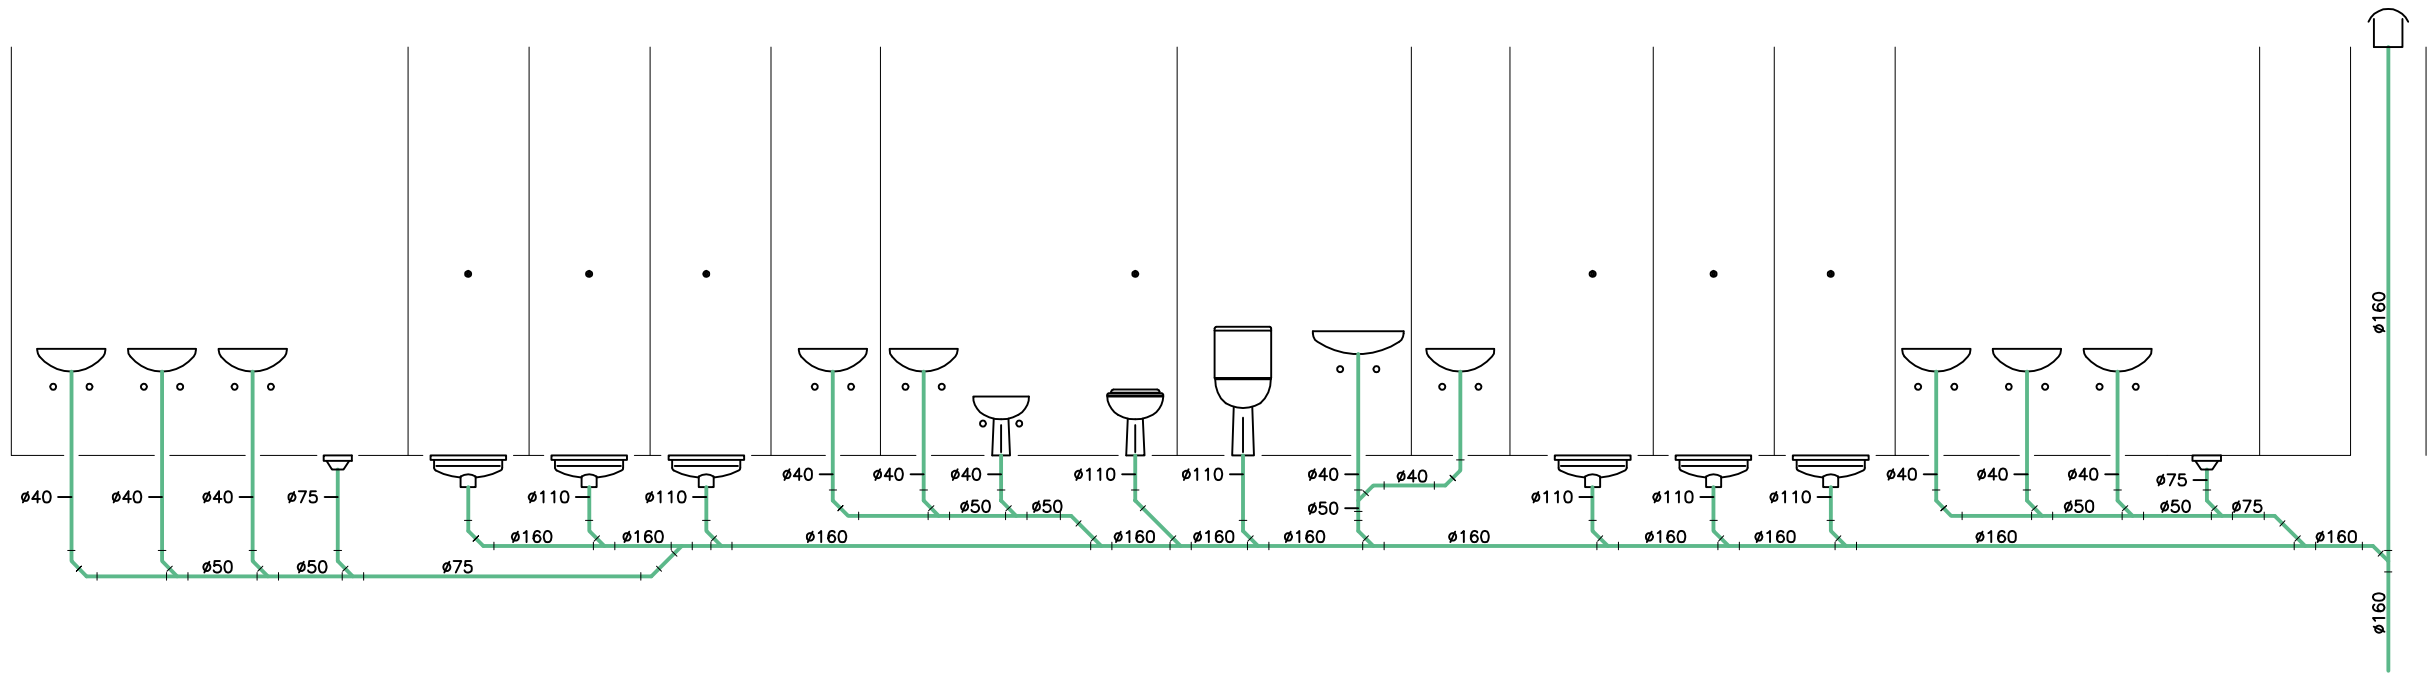
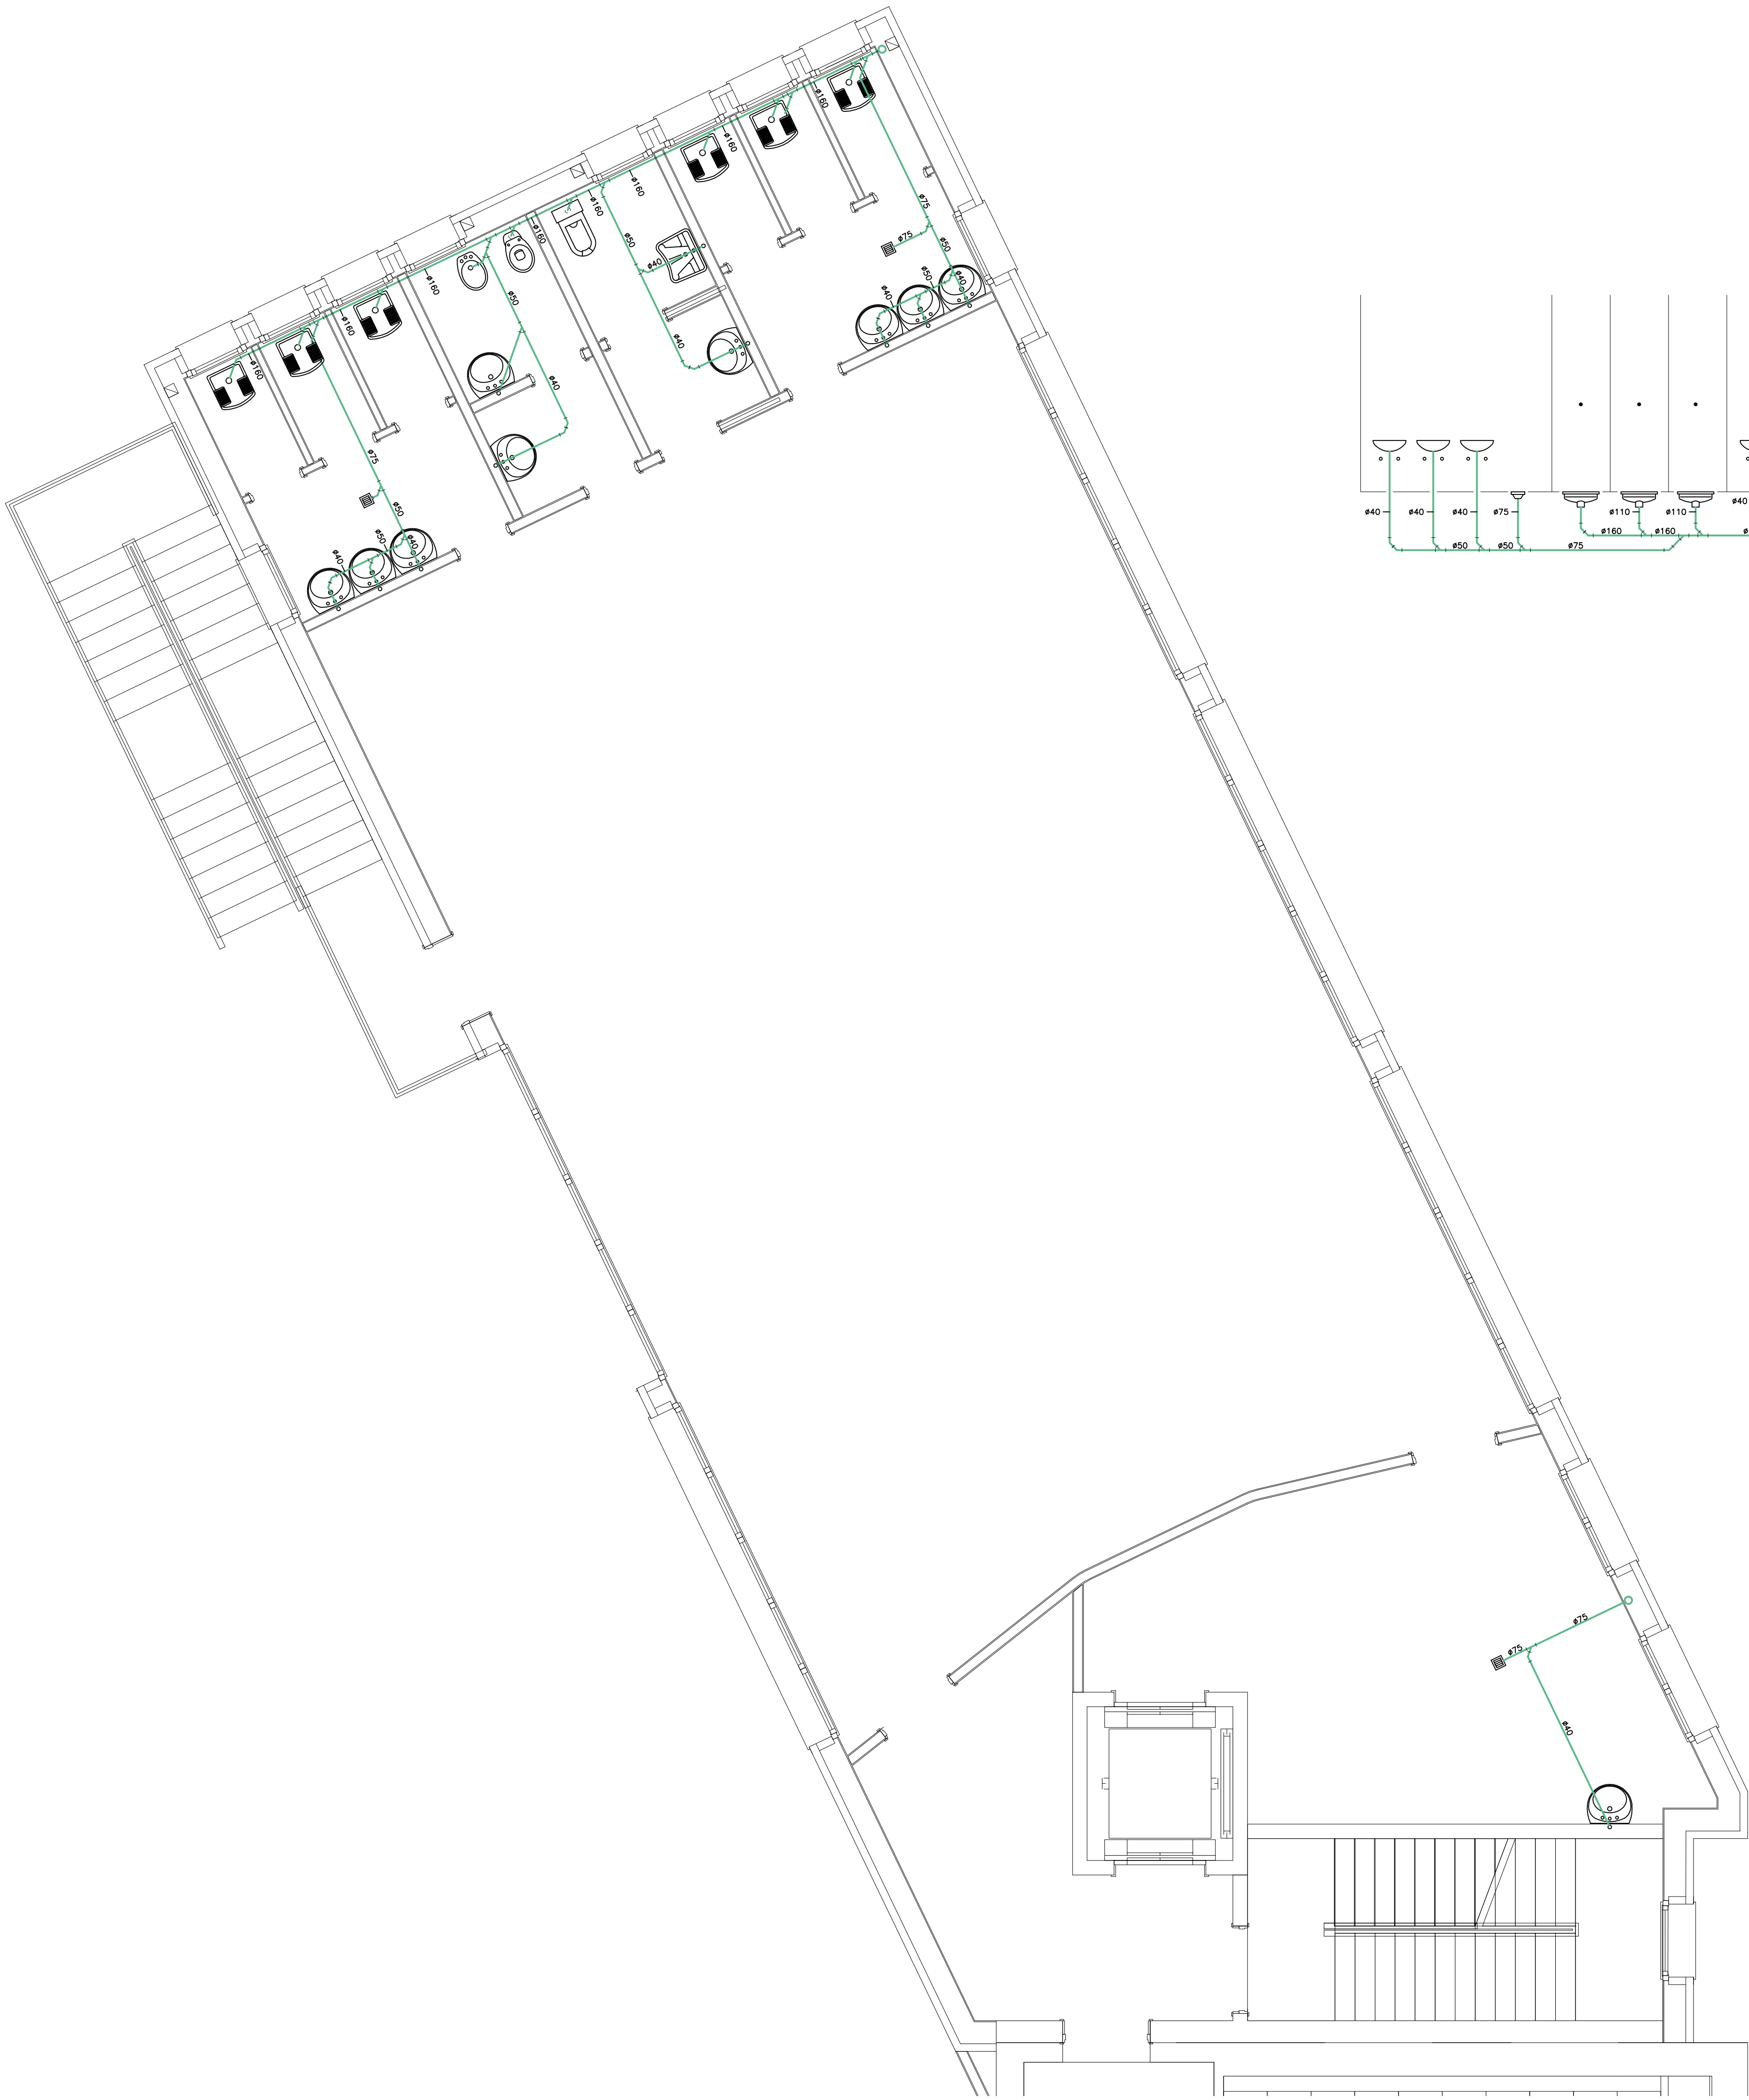



legenda componenti	
	esalatore in copertura
legenda tubazioni	
	tubazione di scarico all'interno dei servizi in polipropilene con giunzioni a bicchiere

Comune di Calvenzano
Provincia di Bergamo

Soggetti attuatori: VARI OPERATORI PRIVATI e COMUNE DI CALVENZANO

PROGRAMMA INTEGRATO DI INTERVENTO
" VIA SORDE - VIA VESTURE - VIA ROMA "


AMBITO 3PP: EDIFICIO SCUOLE ELEMENTARI E MEDIE
II° STRALCIO: AMPLIAMENTO PALESTRA E SALA MENSA

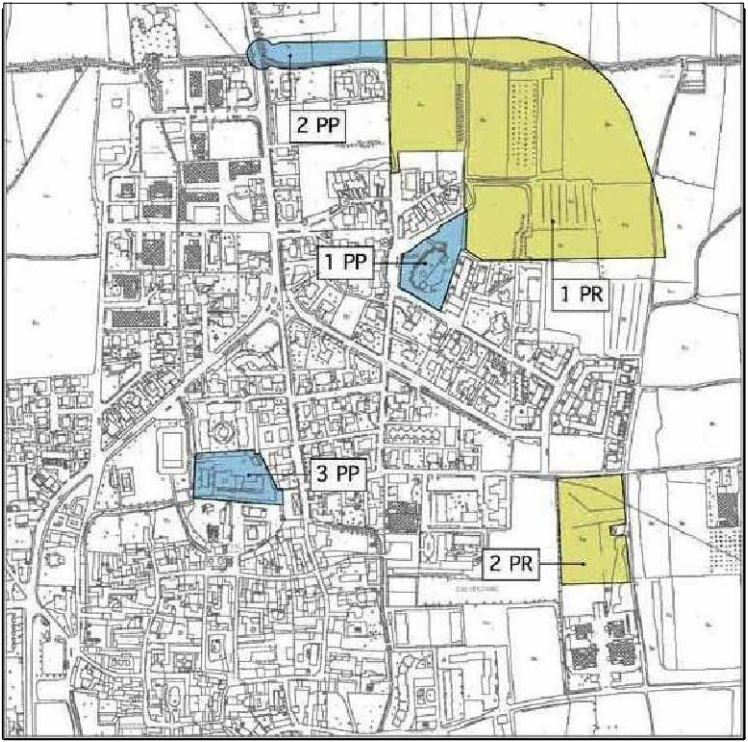

00	Emissione disegno	2011-12-12
REVISIONE	MOTIVO	DATA
N. commessa 2124	Oggetto PROGETTO DEFINITIVO - ESECUTIVO	Tavola / Elaborato 214
Rif. File ME10-214	PROGETTO IMPIANTI MECCANICI	Scala Disegno
Software AutoCAD LT 2011	Impianto idrosanitario: ragnuole scarichi piano primo	1:50



GIEFFEMME Studio Associato
Arch. A. Franco Forcella - Ing. Paolo Manzoni
Ing. Paolo Recalcati - Arch. Massimo Grechi
Via Abate Gian Battista Crippa, 9 - 24047 Treviglio (BG)
Tel. 0363/440420 - Fax 0363/45881 - e-mail: info@gfassociati.it

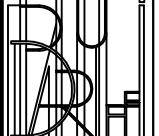

BARUFFI
STUDIO TECNICO ASSOCIATO
Geom. Corrado Baruffi - Dott. Arch. Riccardo Baruffi - Geom. Giovanni Baruffi
24040 CARAVAGGIO - BG
Dir. Porta Nuova, 5 - Tel. 0363/51212 - Fax 0363/56206 - e-mail: studio.baruffi@baruffi.it



STUDIO DI ARCHITETTURA
ARCH. GIOVANNI GALIMBERTI
PIAZZA INSUBREZIONE, 5 - TREVIGLIO (BG) - TEL. 0363 301789



STUDIO TECNICO DOTT. ING. LUIGI TAMBORINI
Via Abate Gian Battista Crippa, 9 - 24047 Treviglio (BG)
Tel. 0363/304884 - Fax 0363/308840 - email: studiutamborini@virgilio.it

Impianti meccanici
Studio tecnico Dott. Ing. Luigi Delbini
Via Abate Gian Battista Crippa, 9 - 24047 Treviglio (BG)
Tel. 0363/416209 - Fax 0363/303498 - e-mail: info@delbini.it

Impianti elettrici
Studio tecnico Dott. Ing. Luigi Tamborini
Via Abate Gian Battista Crippa, 9 - 24047 Treviglio (BG)
Tel. 0363/304884 - Fax 0363/308840 - email: studiutamborini@virgilio.it