


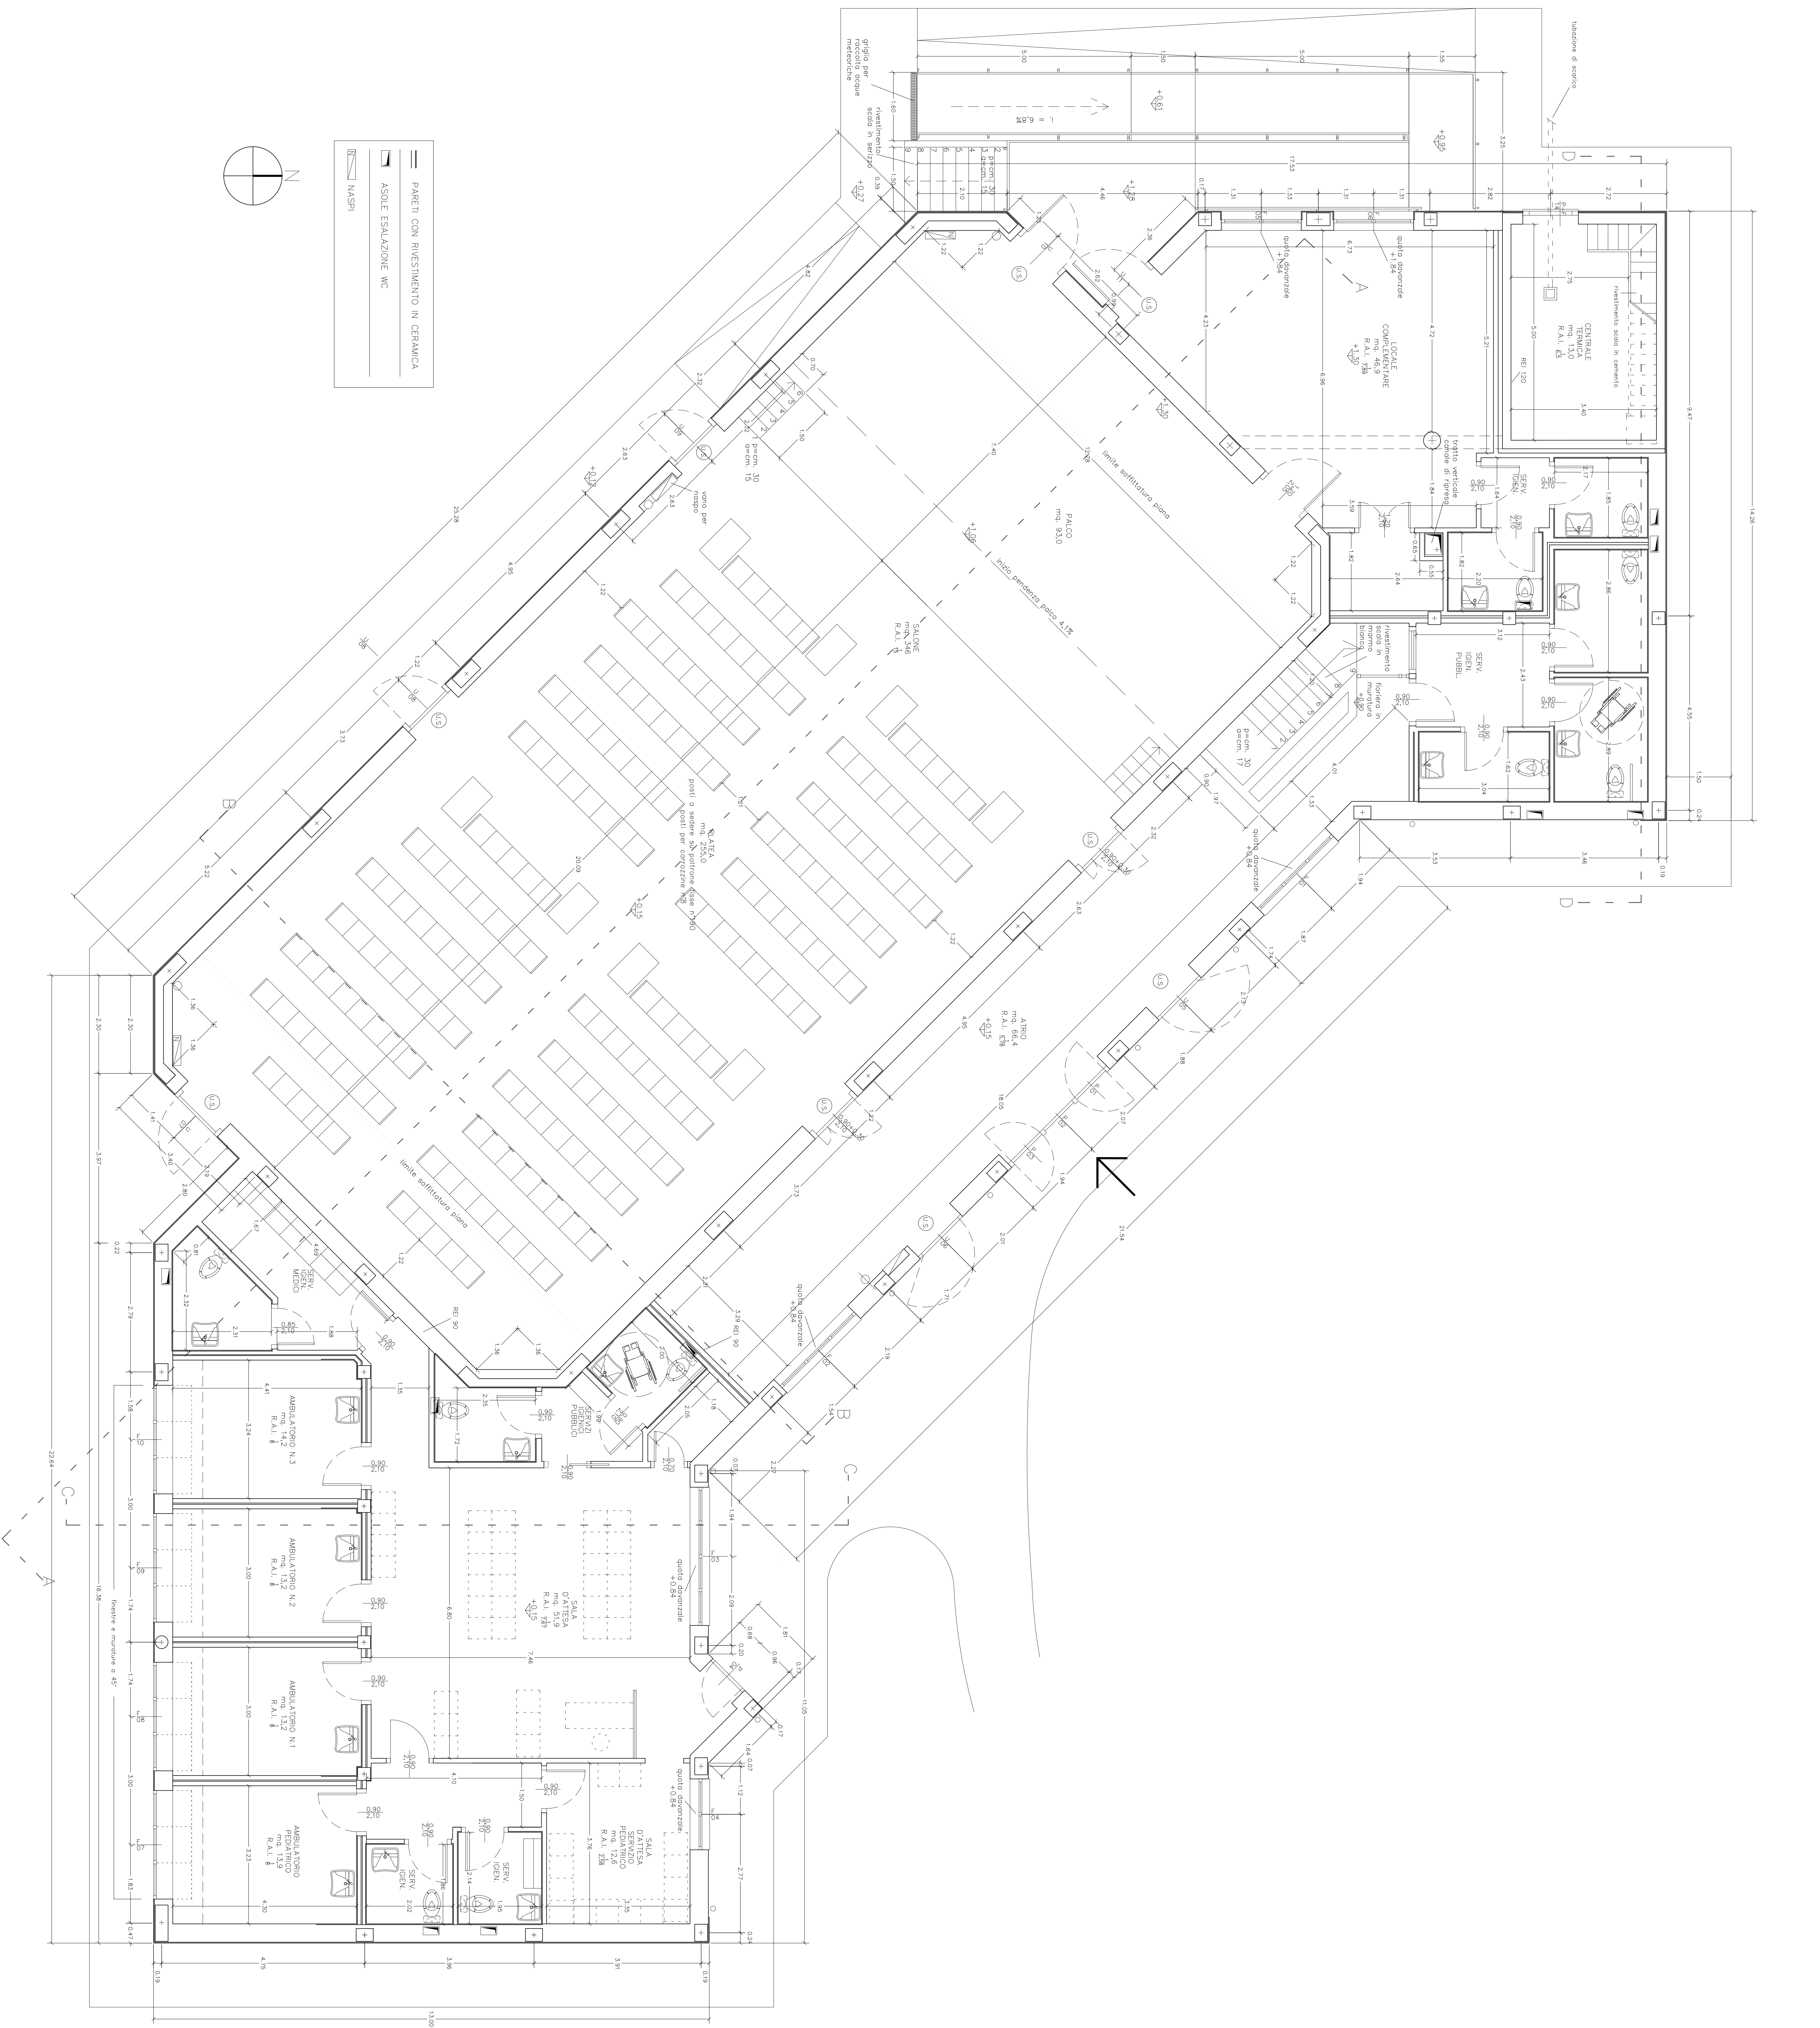

COMUNE DI CALDERANO

Progetto di Ristrutturazione

SISTEMAZIONE COMPRESA DELL'EDIFICIO E DELL'AMBIENTE URBANO IN

UNO DEI VARI SETTORI E DELL'EDIFICIO IN UNO DEI VARI SETTORI

Progettisti: Raggruppamento Temporaneo di Professionisti Ing. Franco Cesari,

Ing. Luigi Debelli, architetto, Ing. Giulio Mazzoni, architetto, Ing. Volpato

Progettazione Architettonica ESECUTIVA

Realizzata in base al Progetto Definitivo approvato con la Delibera di Giunta Comunale

n° 10 del 20/07/2007, n° 14 del 01/10/2007, n° 17 del 19/12/2007

Elaborati

- Relazione Generale Descrittiva, Questo Testo Economico complessivo,

e Coroprogramma

- Capitolato Speciale d'Appalto

- Tav. 1/A - Planimetria Generale rappresentativa dell'organizzazione esterna

e Sezione Ambientale

- Tav. 1/B - Planimetria Generale rappresentativa degli impianti e degli allacciamenti

- Tav. 2/A - Planimetria dell'Edificio (a quota + 0.15)

- Tav. 2/B - Planimetria dell'Edificio (a quota + 5.40)

- Tav. 2/C - Planimetria dell'Edificio: piano interrato e piano copertura,

- Tav. 3 - Prospetti dell'Edificio

- Tav. 4 - Sezione Verticale dell'Edificio

- Tav. 5/A/B/C/D - Particolari Costitutivi dell'Edificio

- Tav. 6 - Progetto Sistema Ambientale

I Progettisti Il Responsabile del Procedimento

gennaio 2008