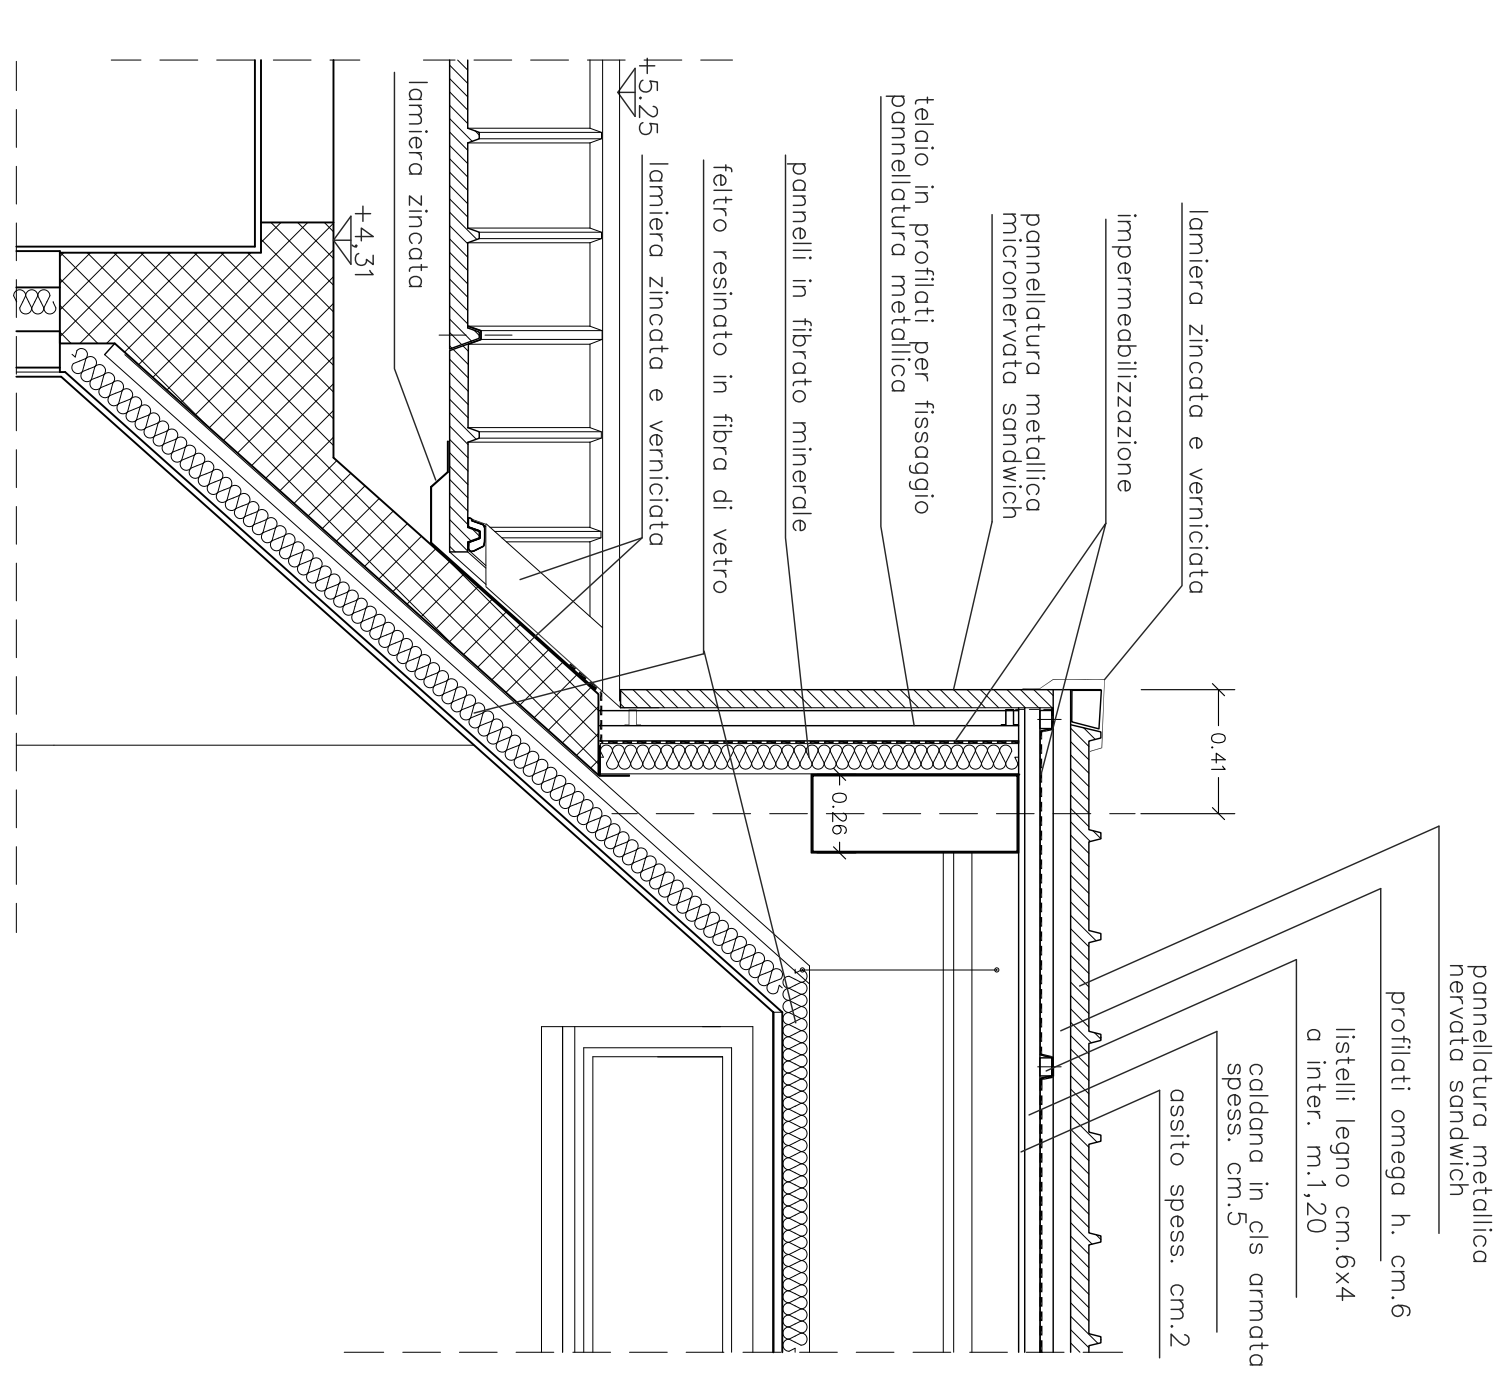
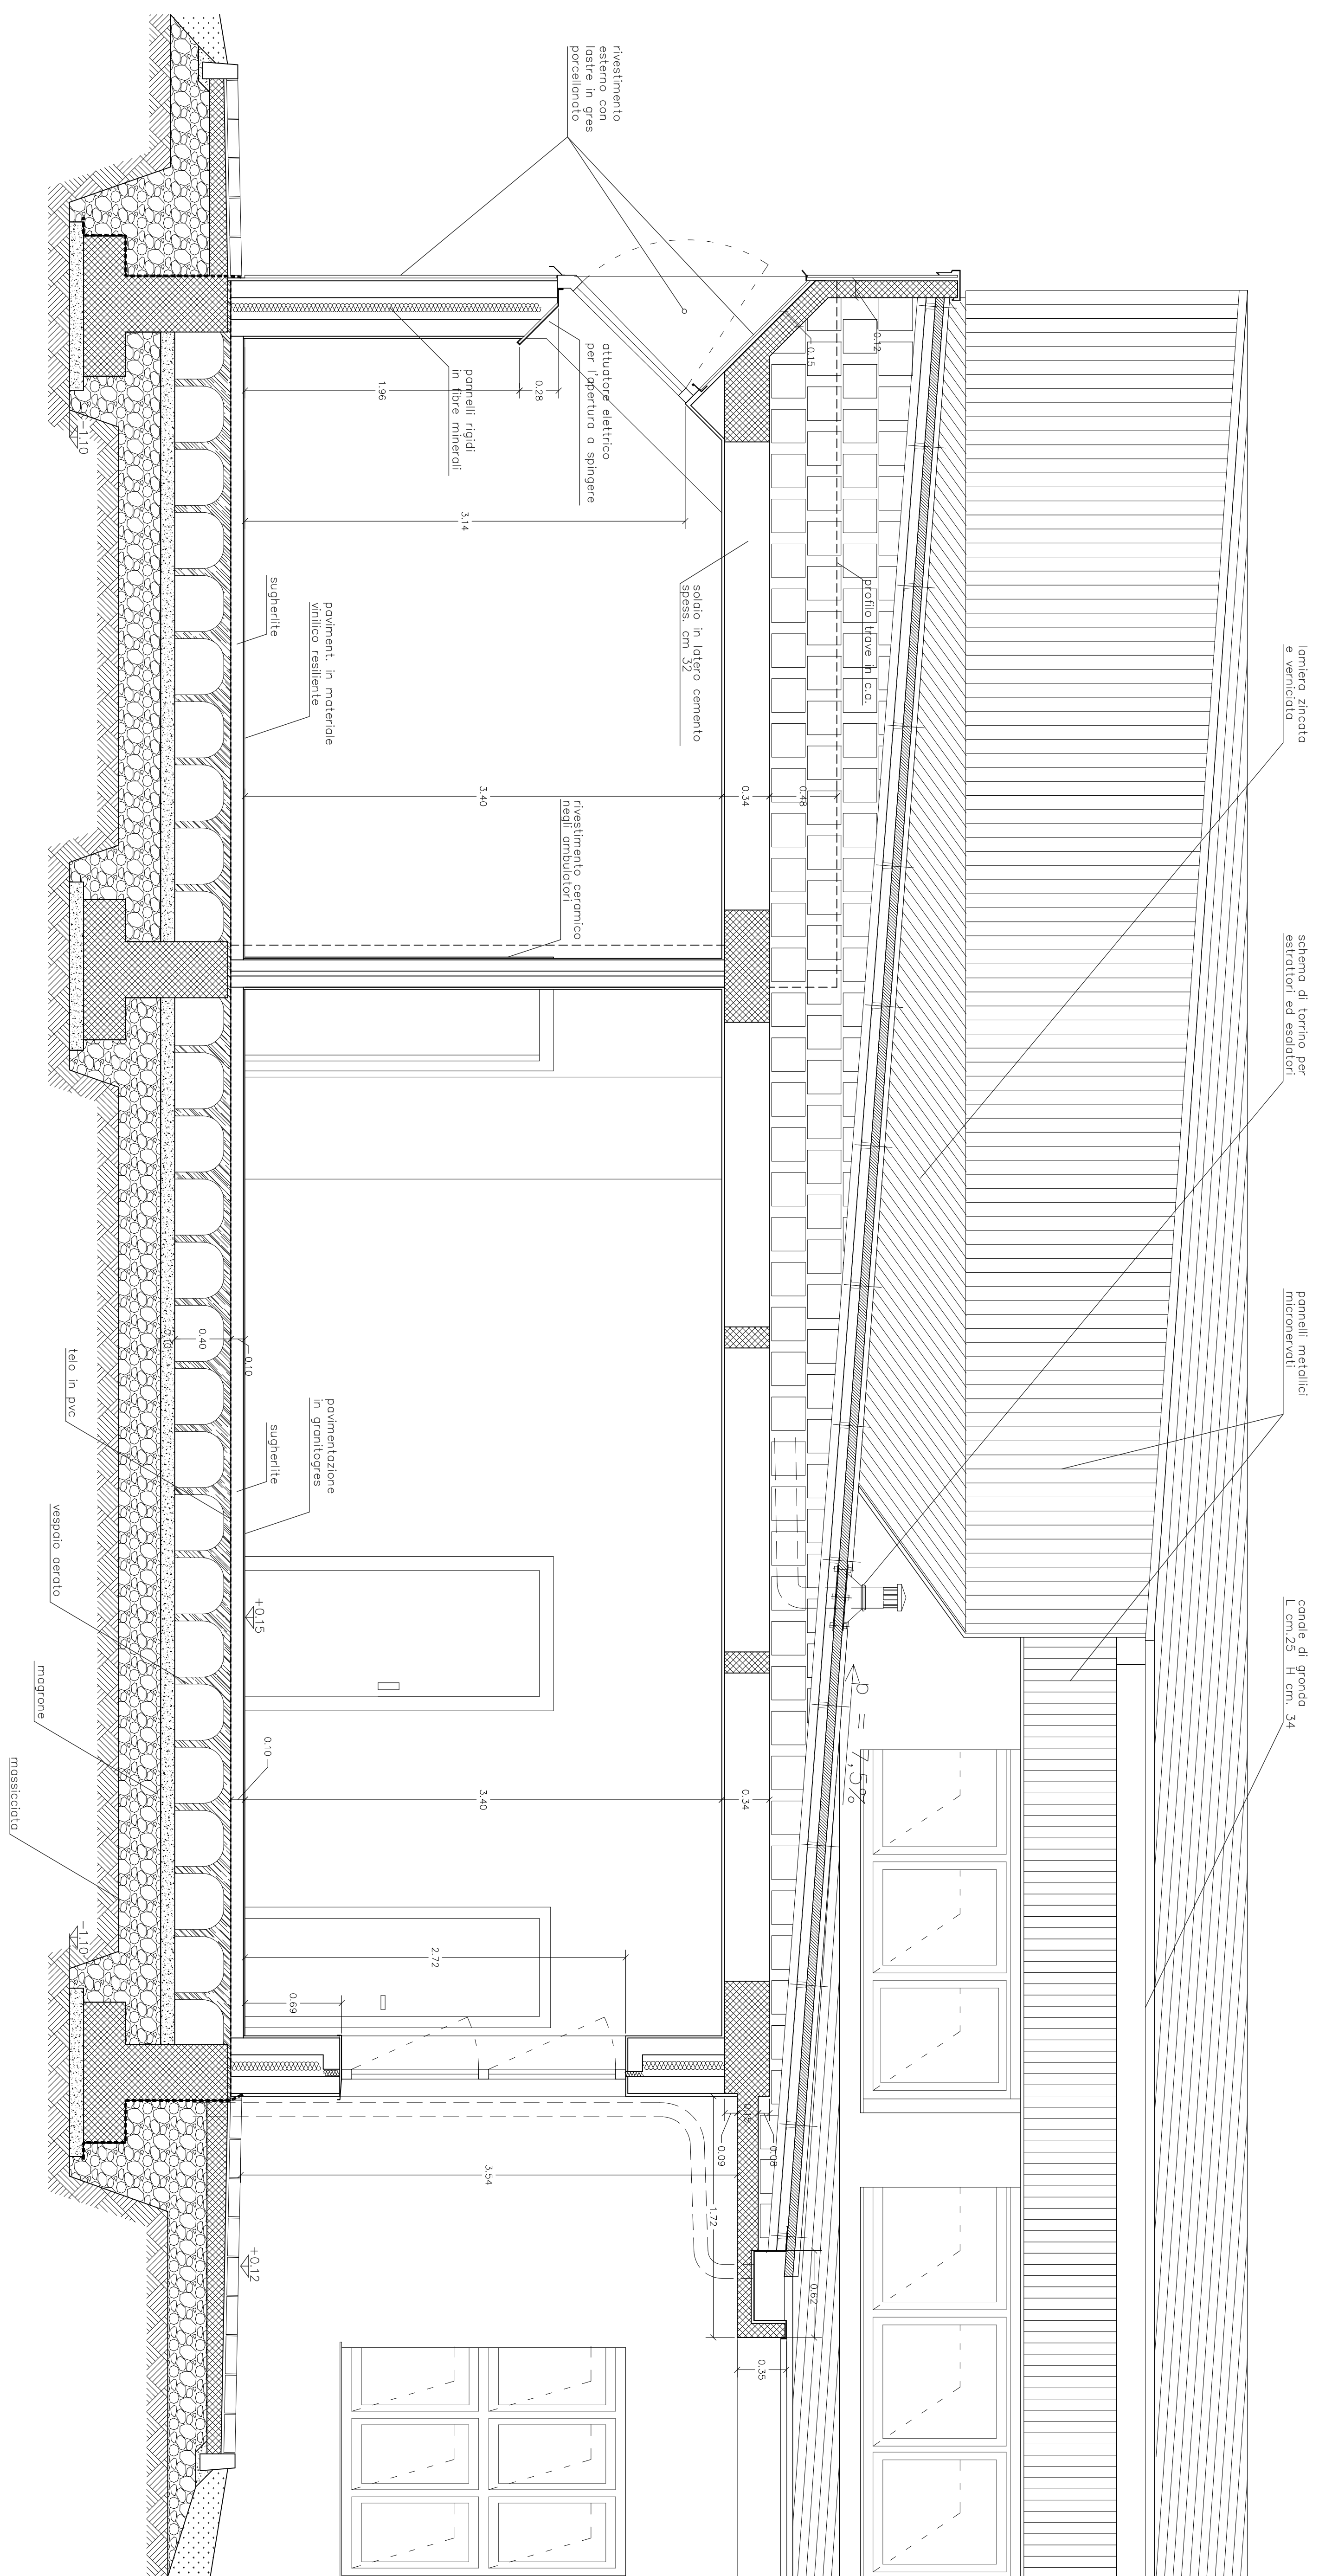
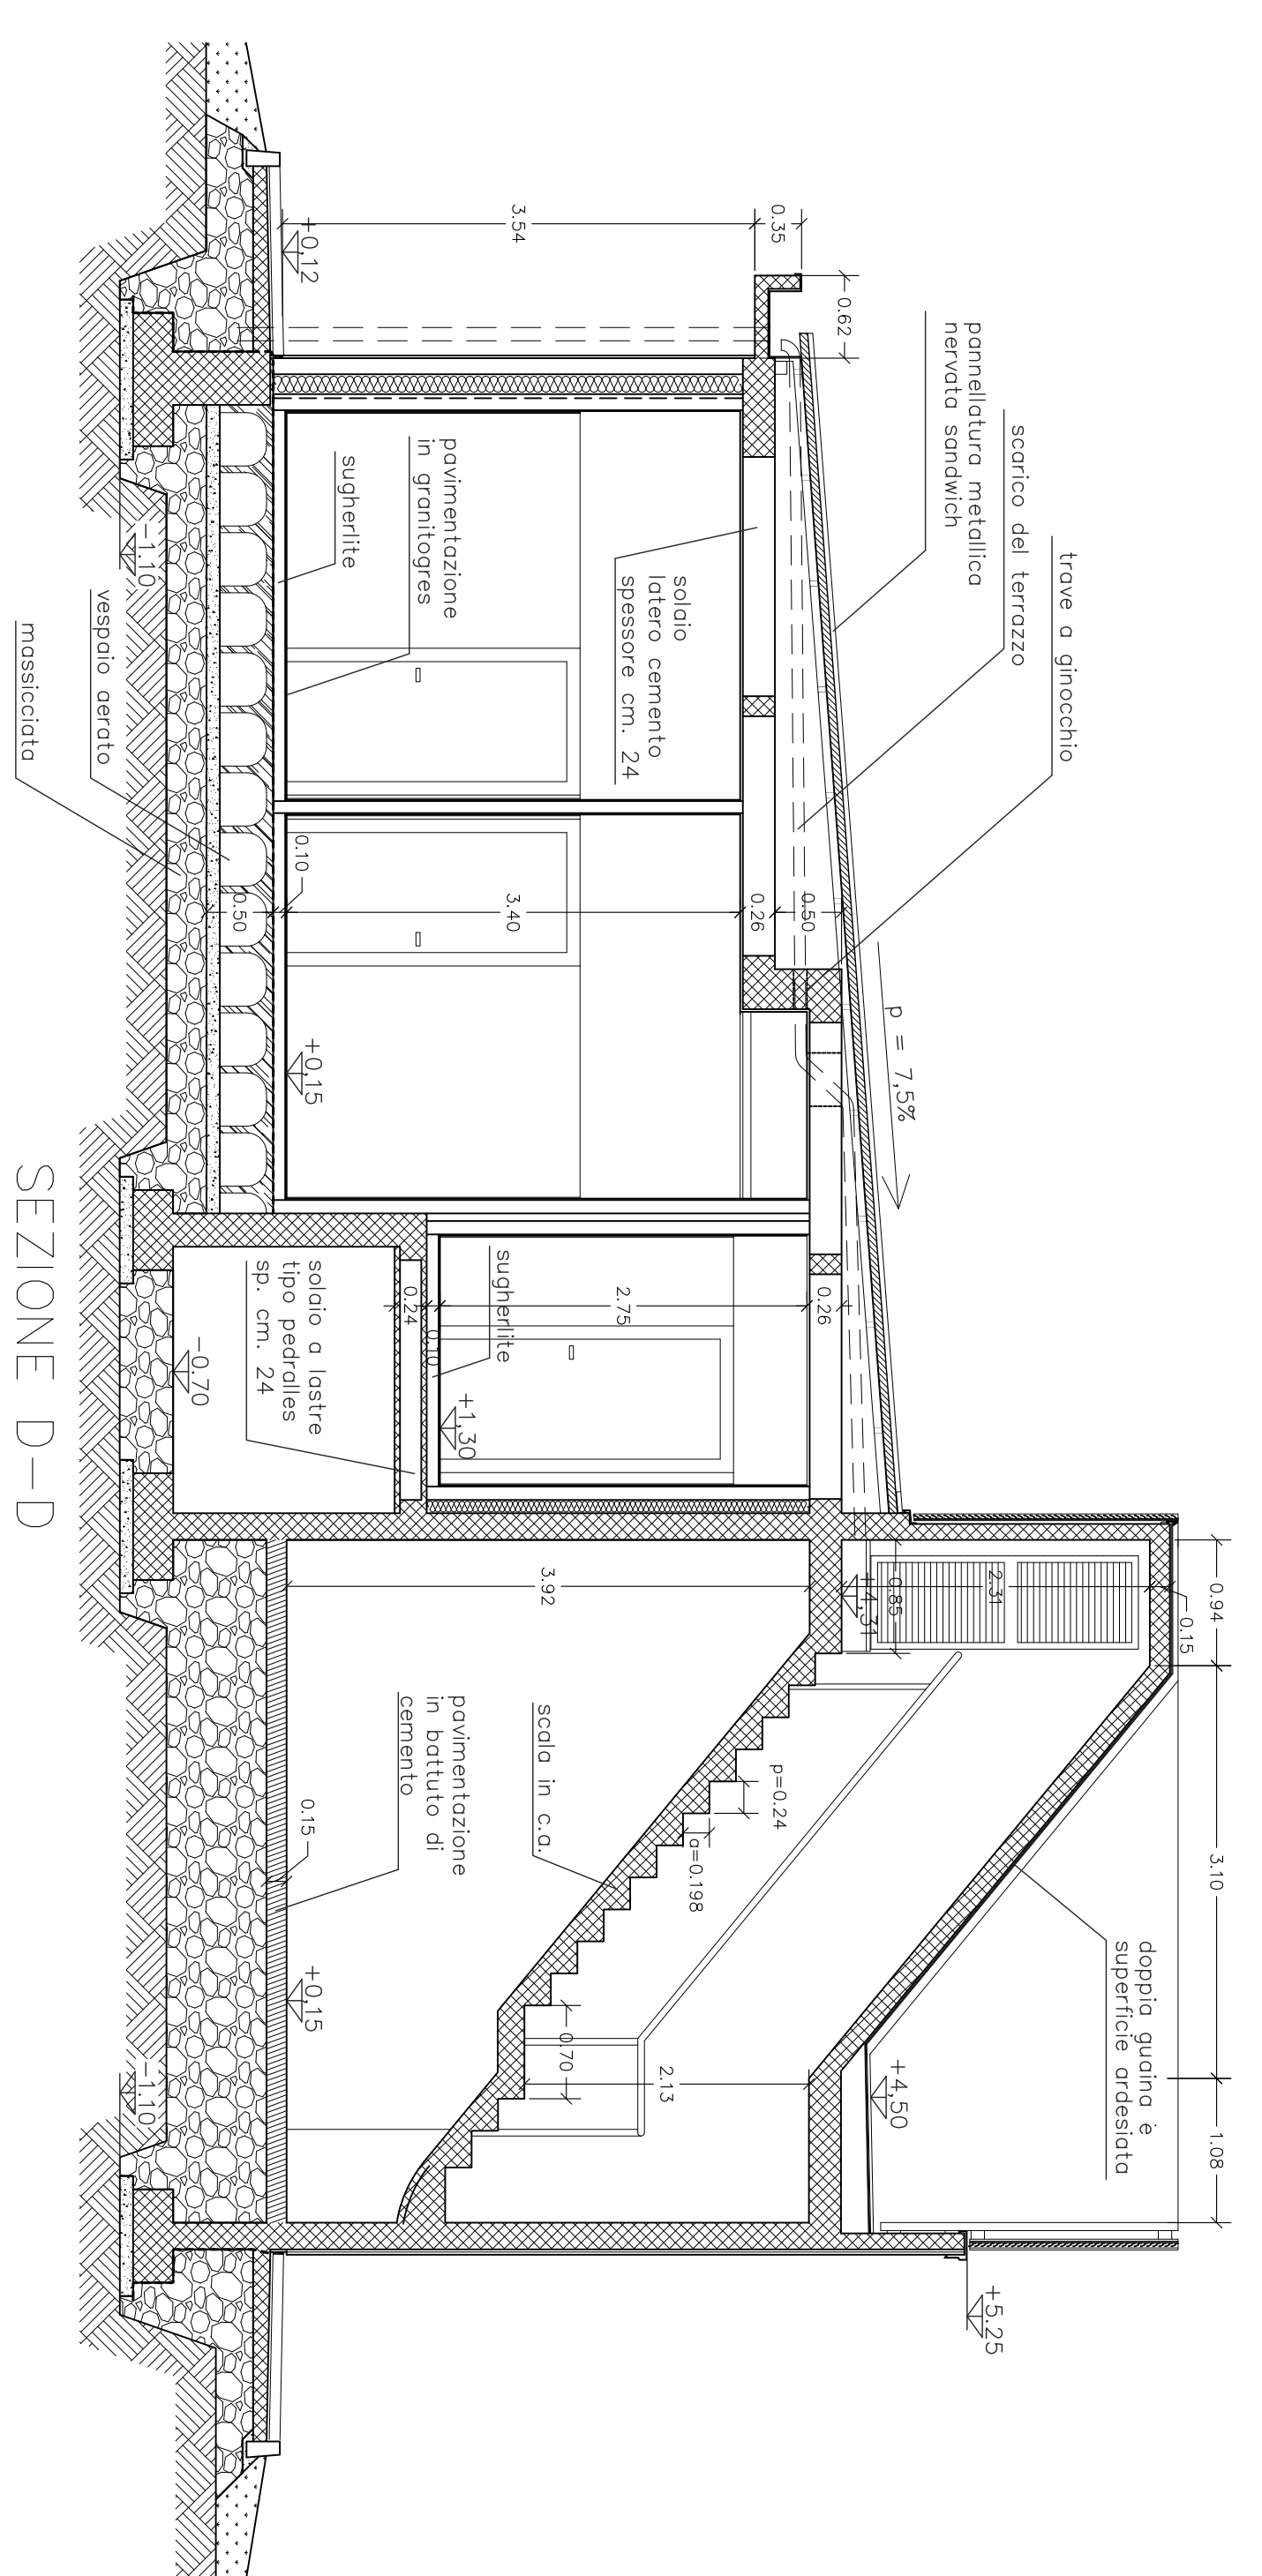
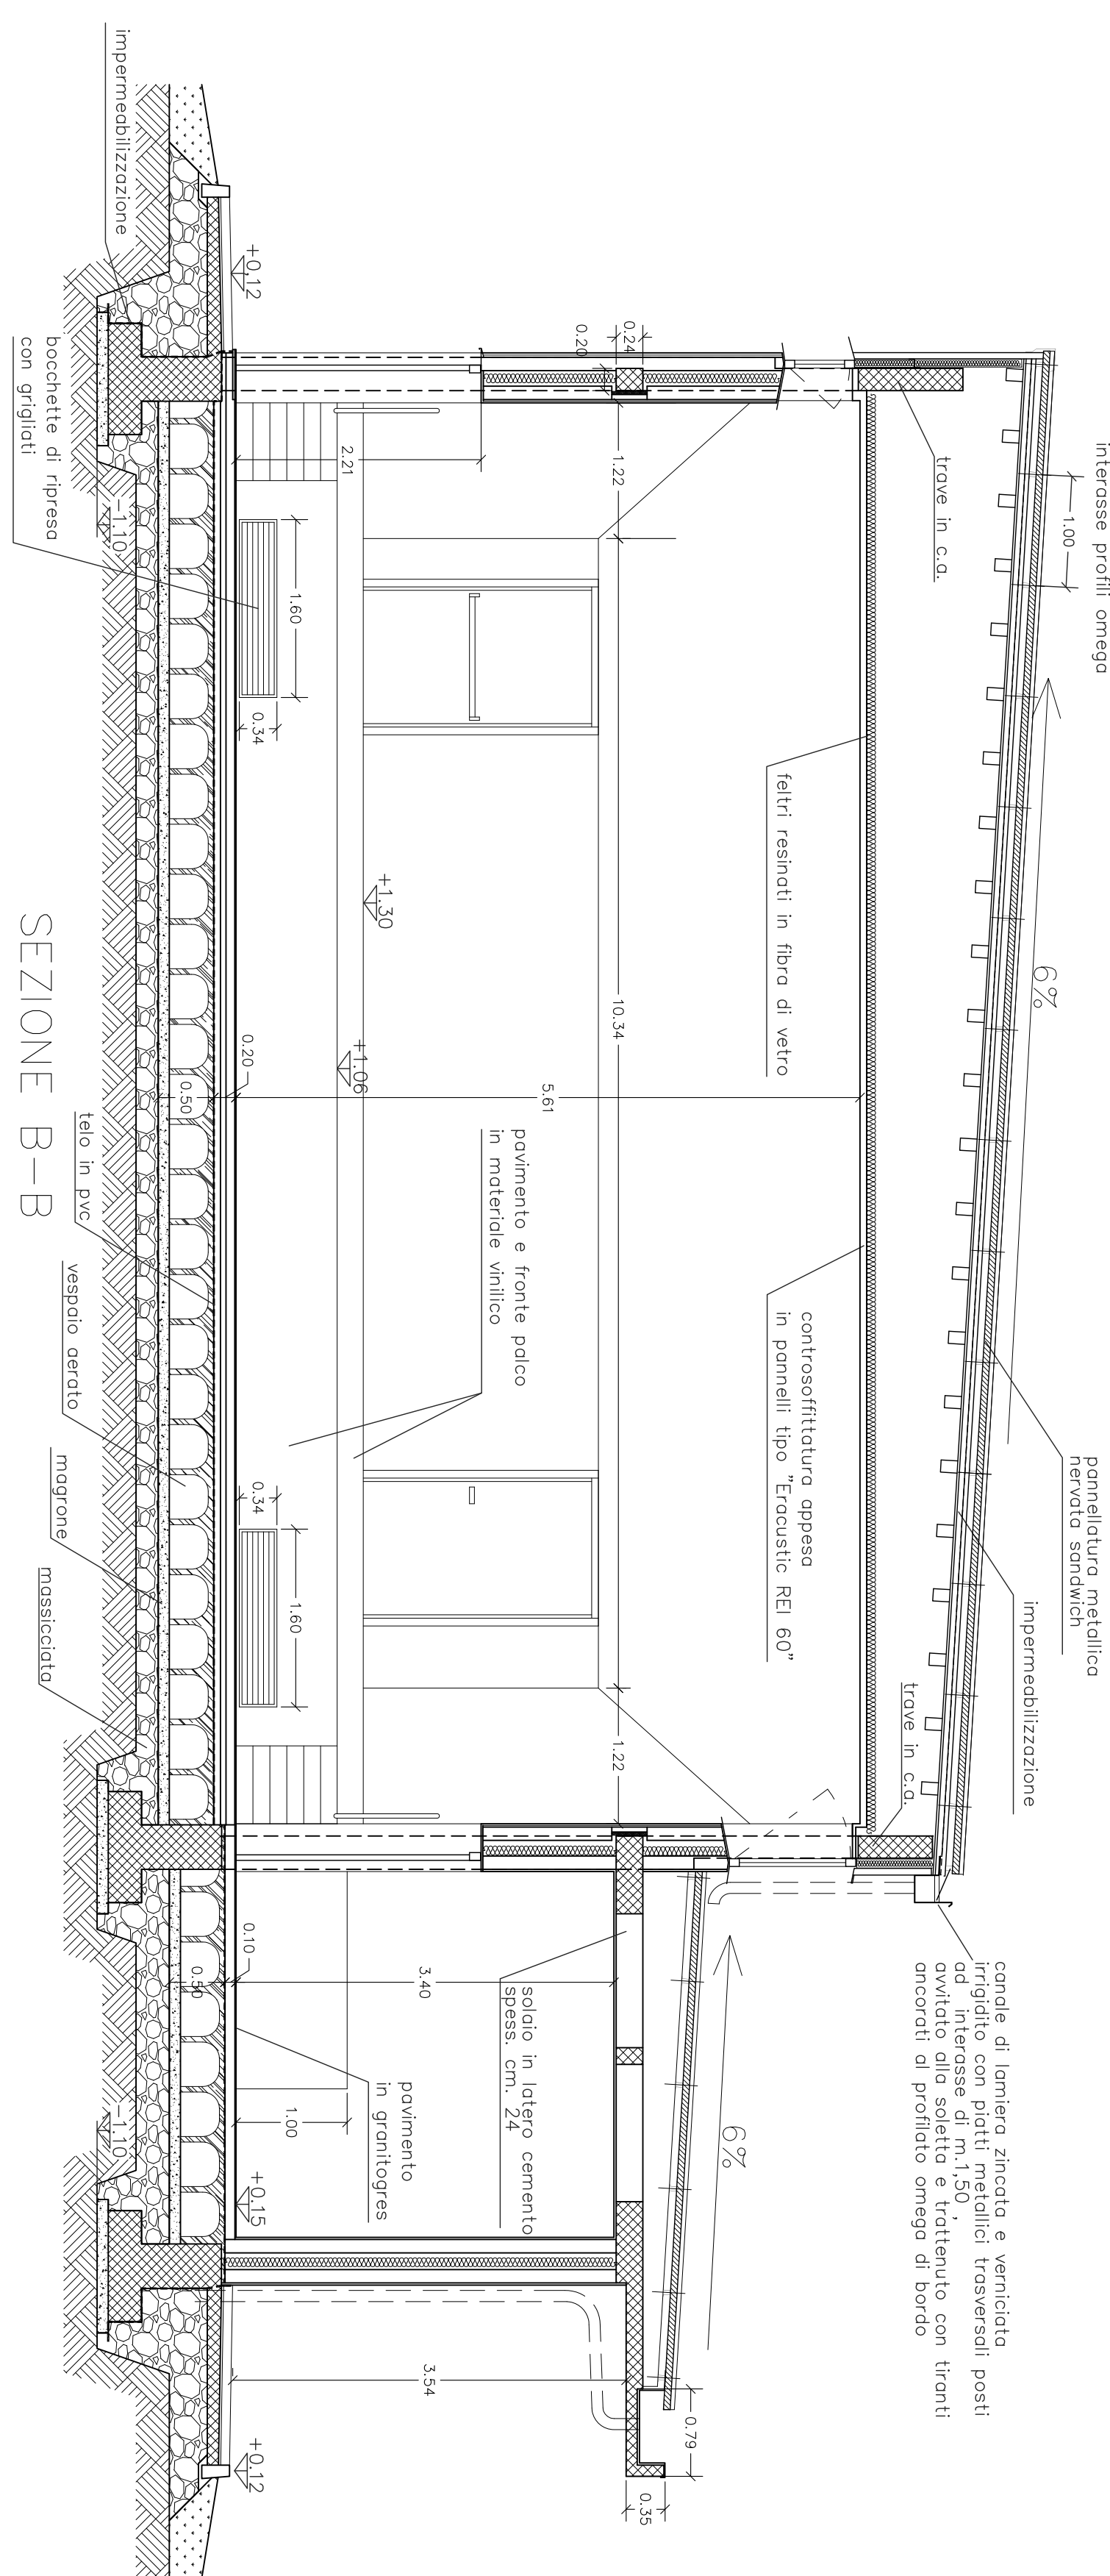
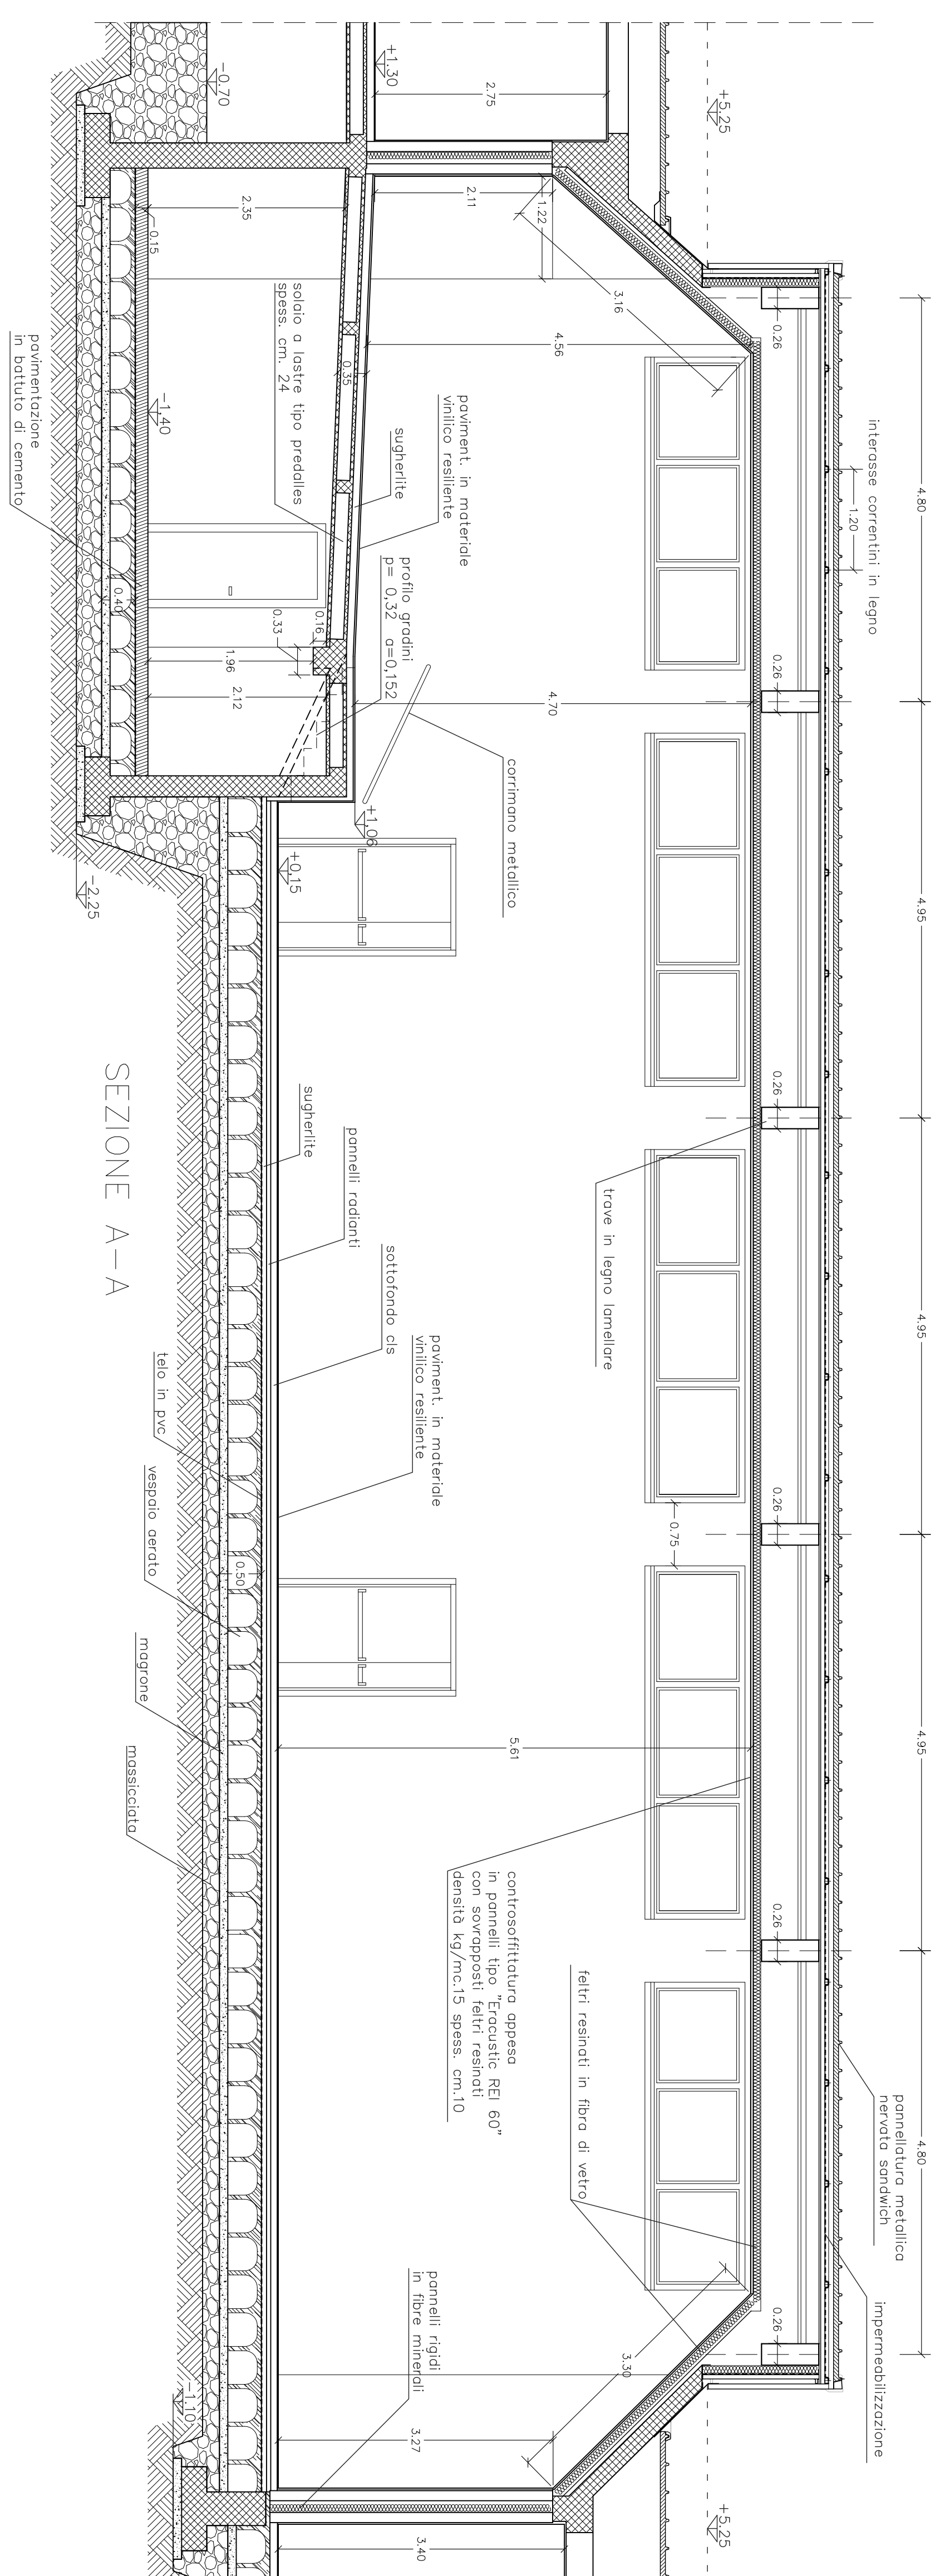


**COMUNE DI CALVENZANO**

Provincia di Bergamo

SISTEMAZIONE COMPLESSIVA DELL'ATTUALE AREA MERCATO UBICATA IN LARGO XXV APRILE - REALIZZAZIONE NUOVA STRUTTURA POLIVALENTE

PROGETTAZIONE ARCHITETTONICA ESECUTIVA
Redatta in base al Progetto Definitivo approvato con le Delibere di Giunta Comunale n°100 del 29/07/2007 n°147 del 21/10/2007 n°175 del 10/12/2007
Ing. Luigi Delbiani, arch. Giacomo Forlani, Ing. Claudia Mezzadra, arch. Carlo Volontieri

 al Progetto Definitivo approvato con le Delibere di Giunta Comunale
 del 28/07/2007, n°147 del 31/10/2007, n°175 del 19/12/2007



Elaborati

- Relazione Generale Descrittiva, Quadro Tecnico Economico complessivo

- Capitolato Speciale d'Appalto

Tav. 1/A - Planimetria Generale convenzionale dell'organizzazione del

e Sezione Ambientale

- Tav. 1/B - Planimetria Generale rappresentativa degli impianti e degli allacciamenti.


- Tav.2/B - Pianta dell'Edificio (a quota +5,40).

- I.a.v.z.c - Pianta dell'edilizio: piano interrato e piano copertura.

Tab. 3 - Prosegni dell'edificio

- Tav.4 - Sezioni Verticali dell'Edificio

