
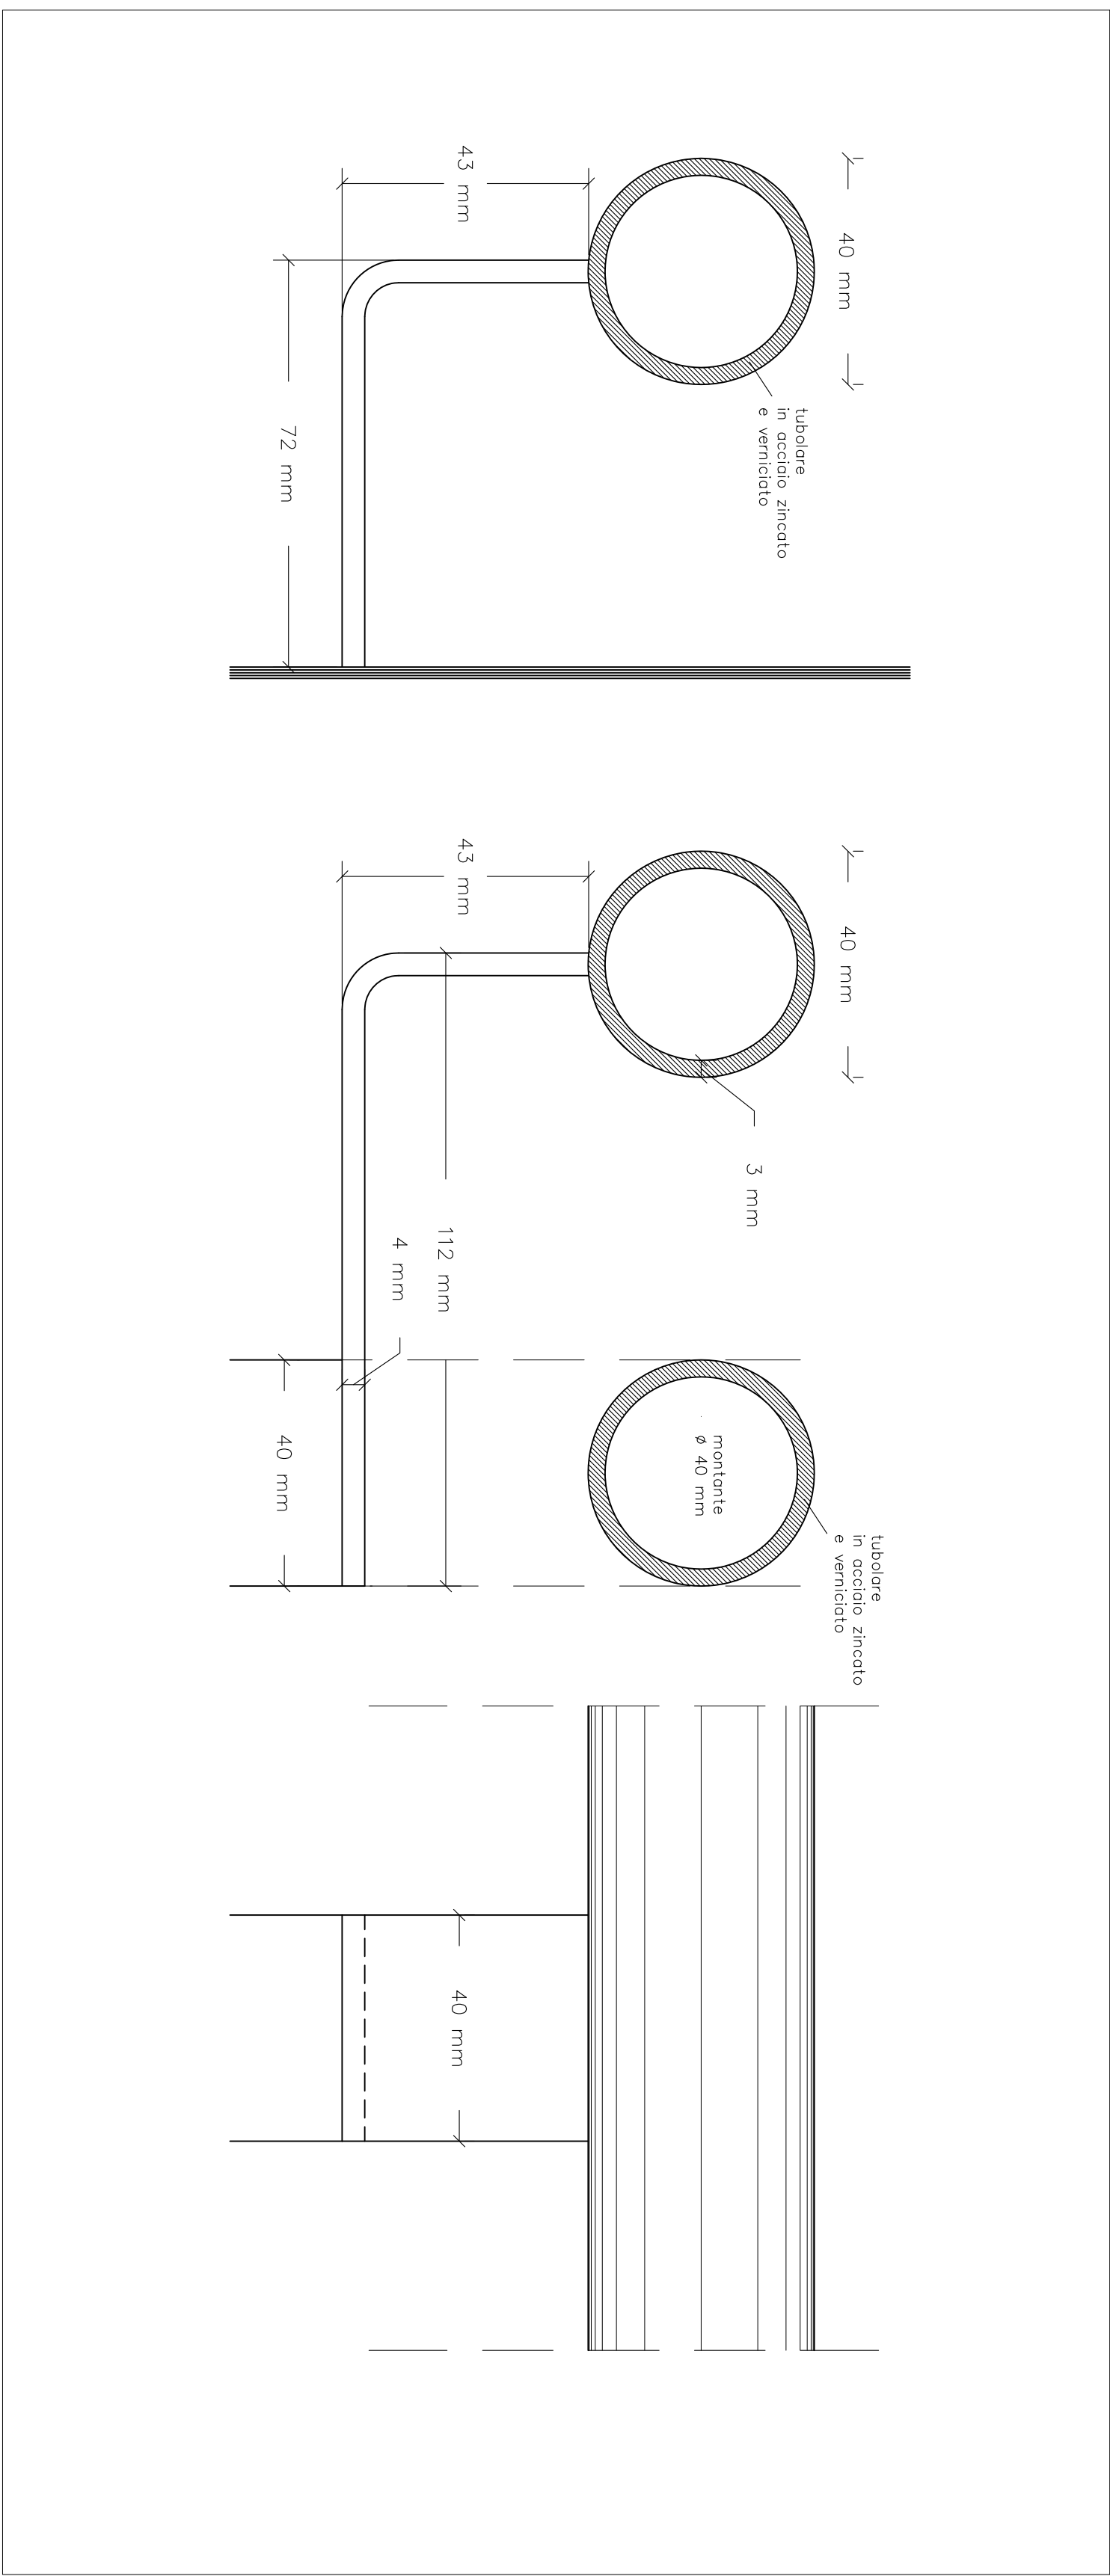
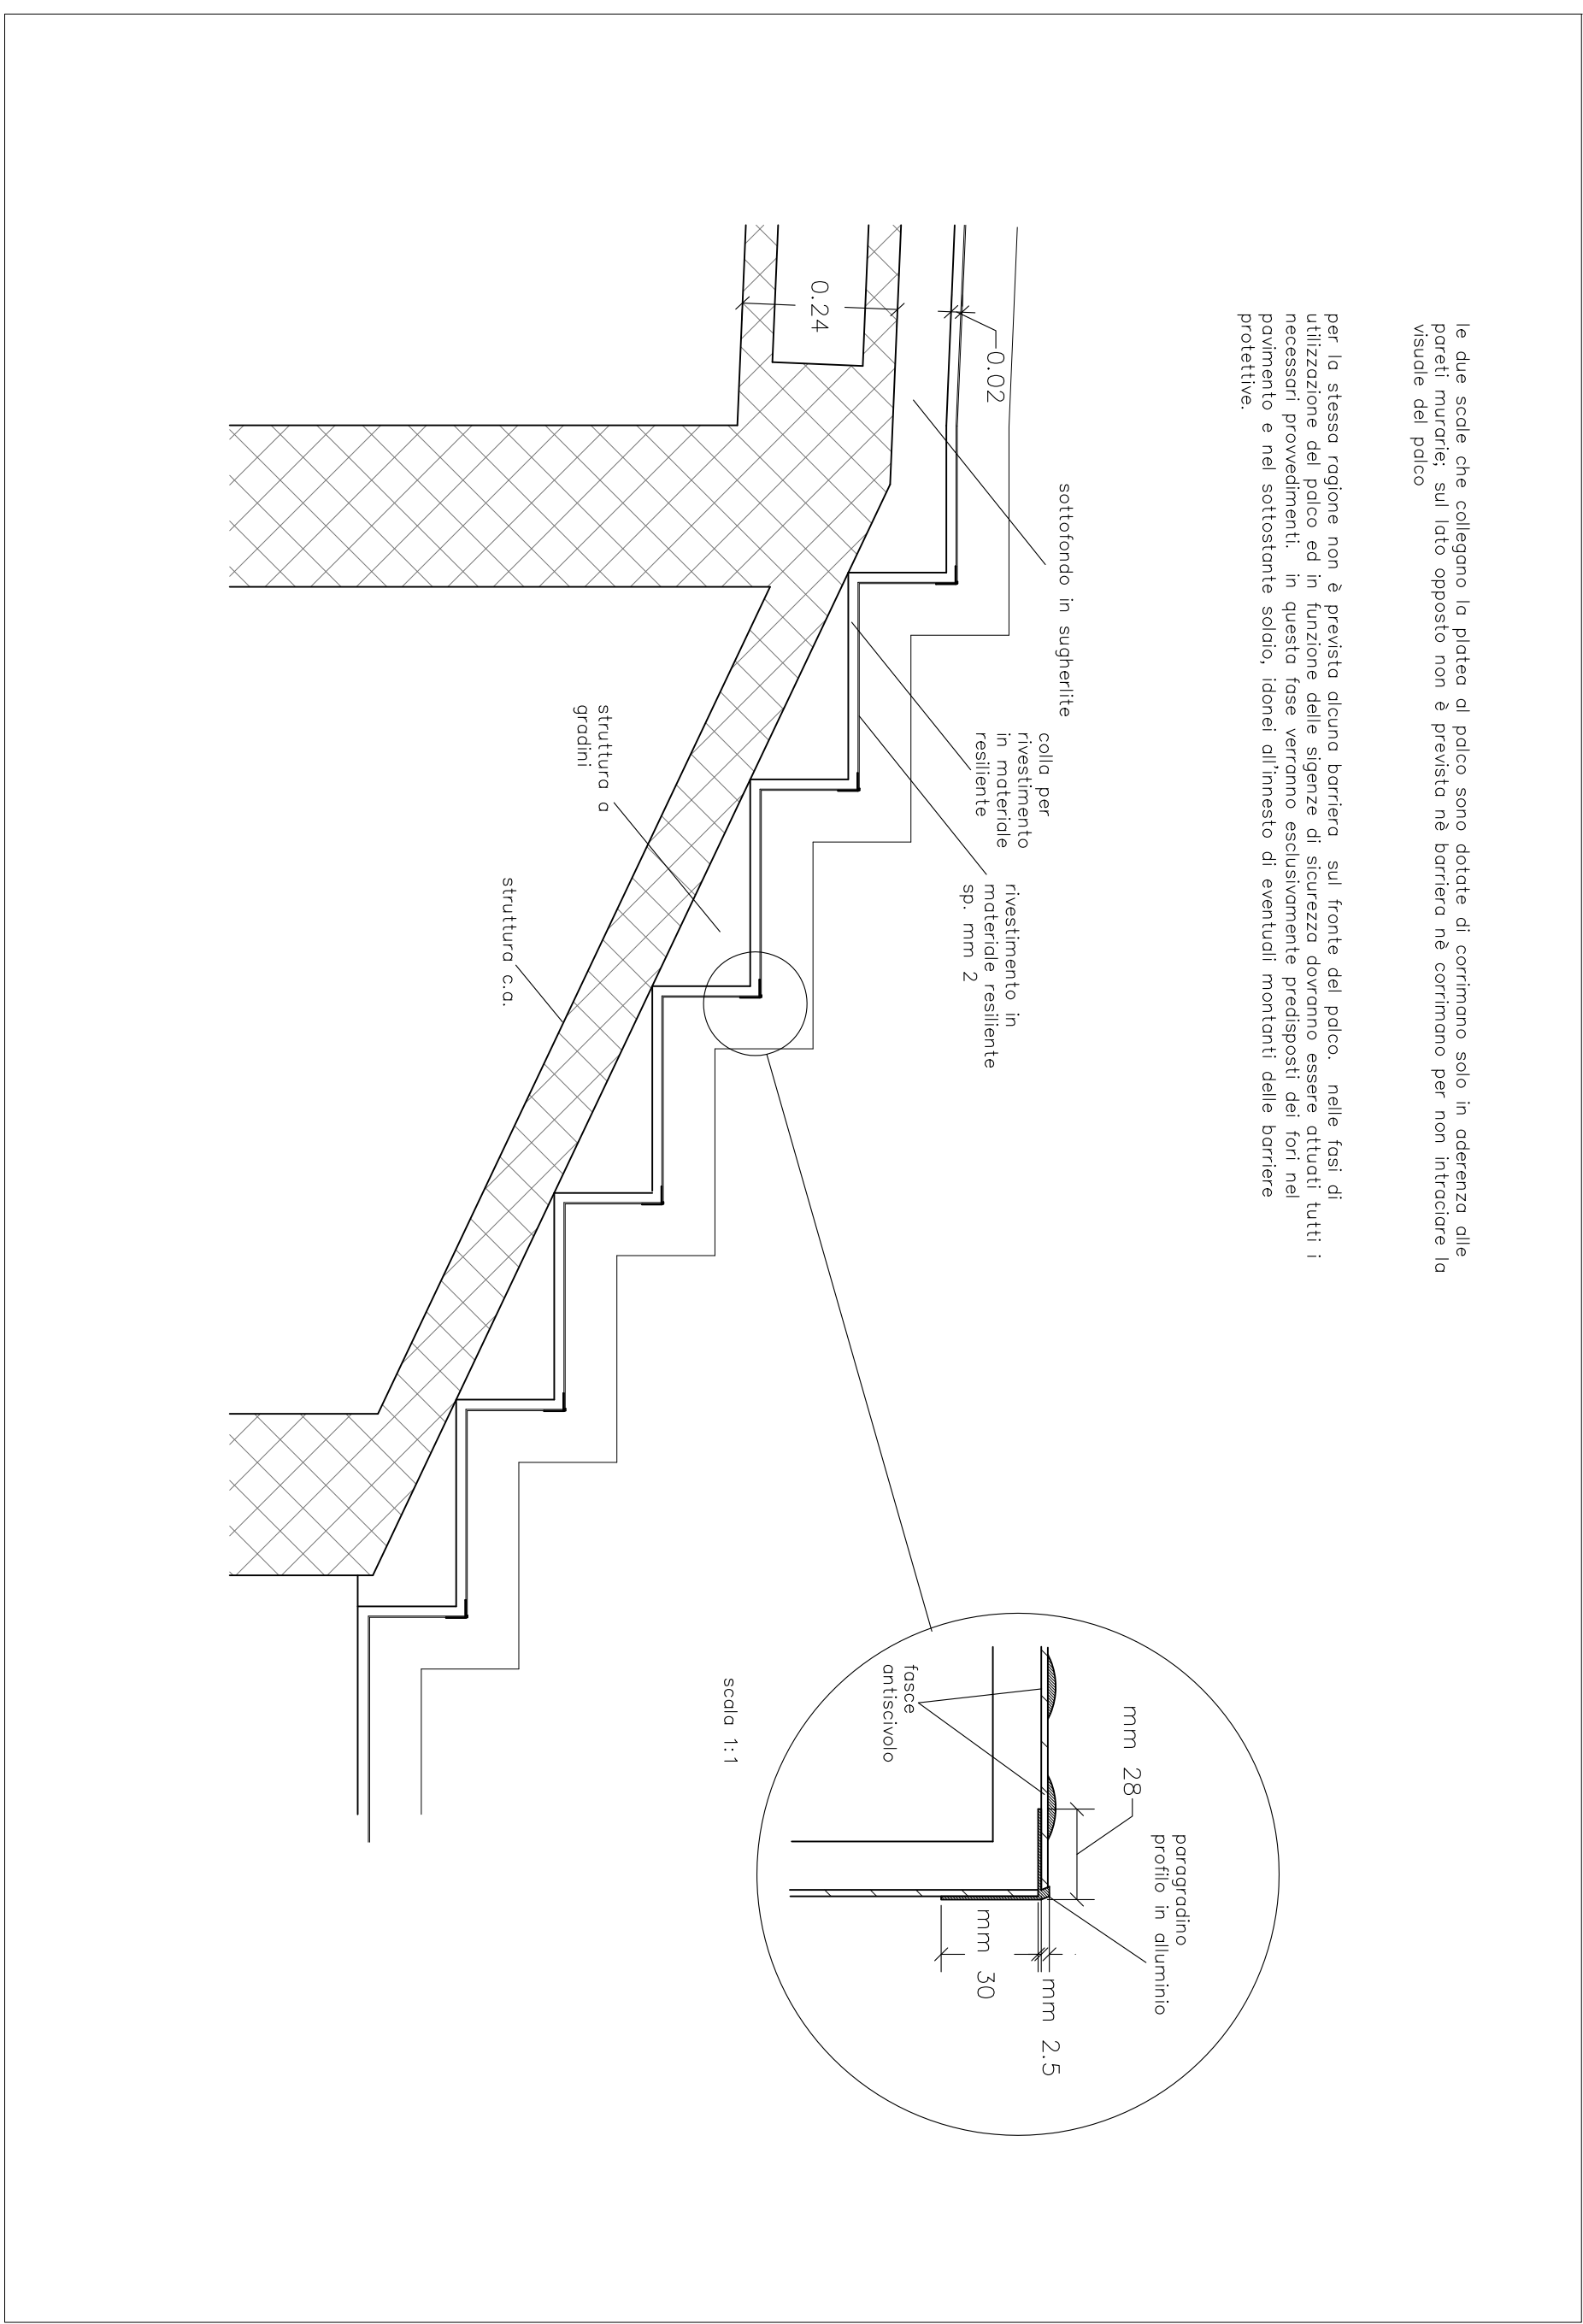
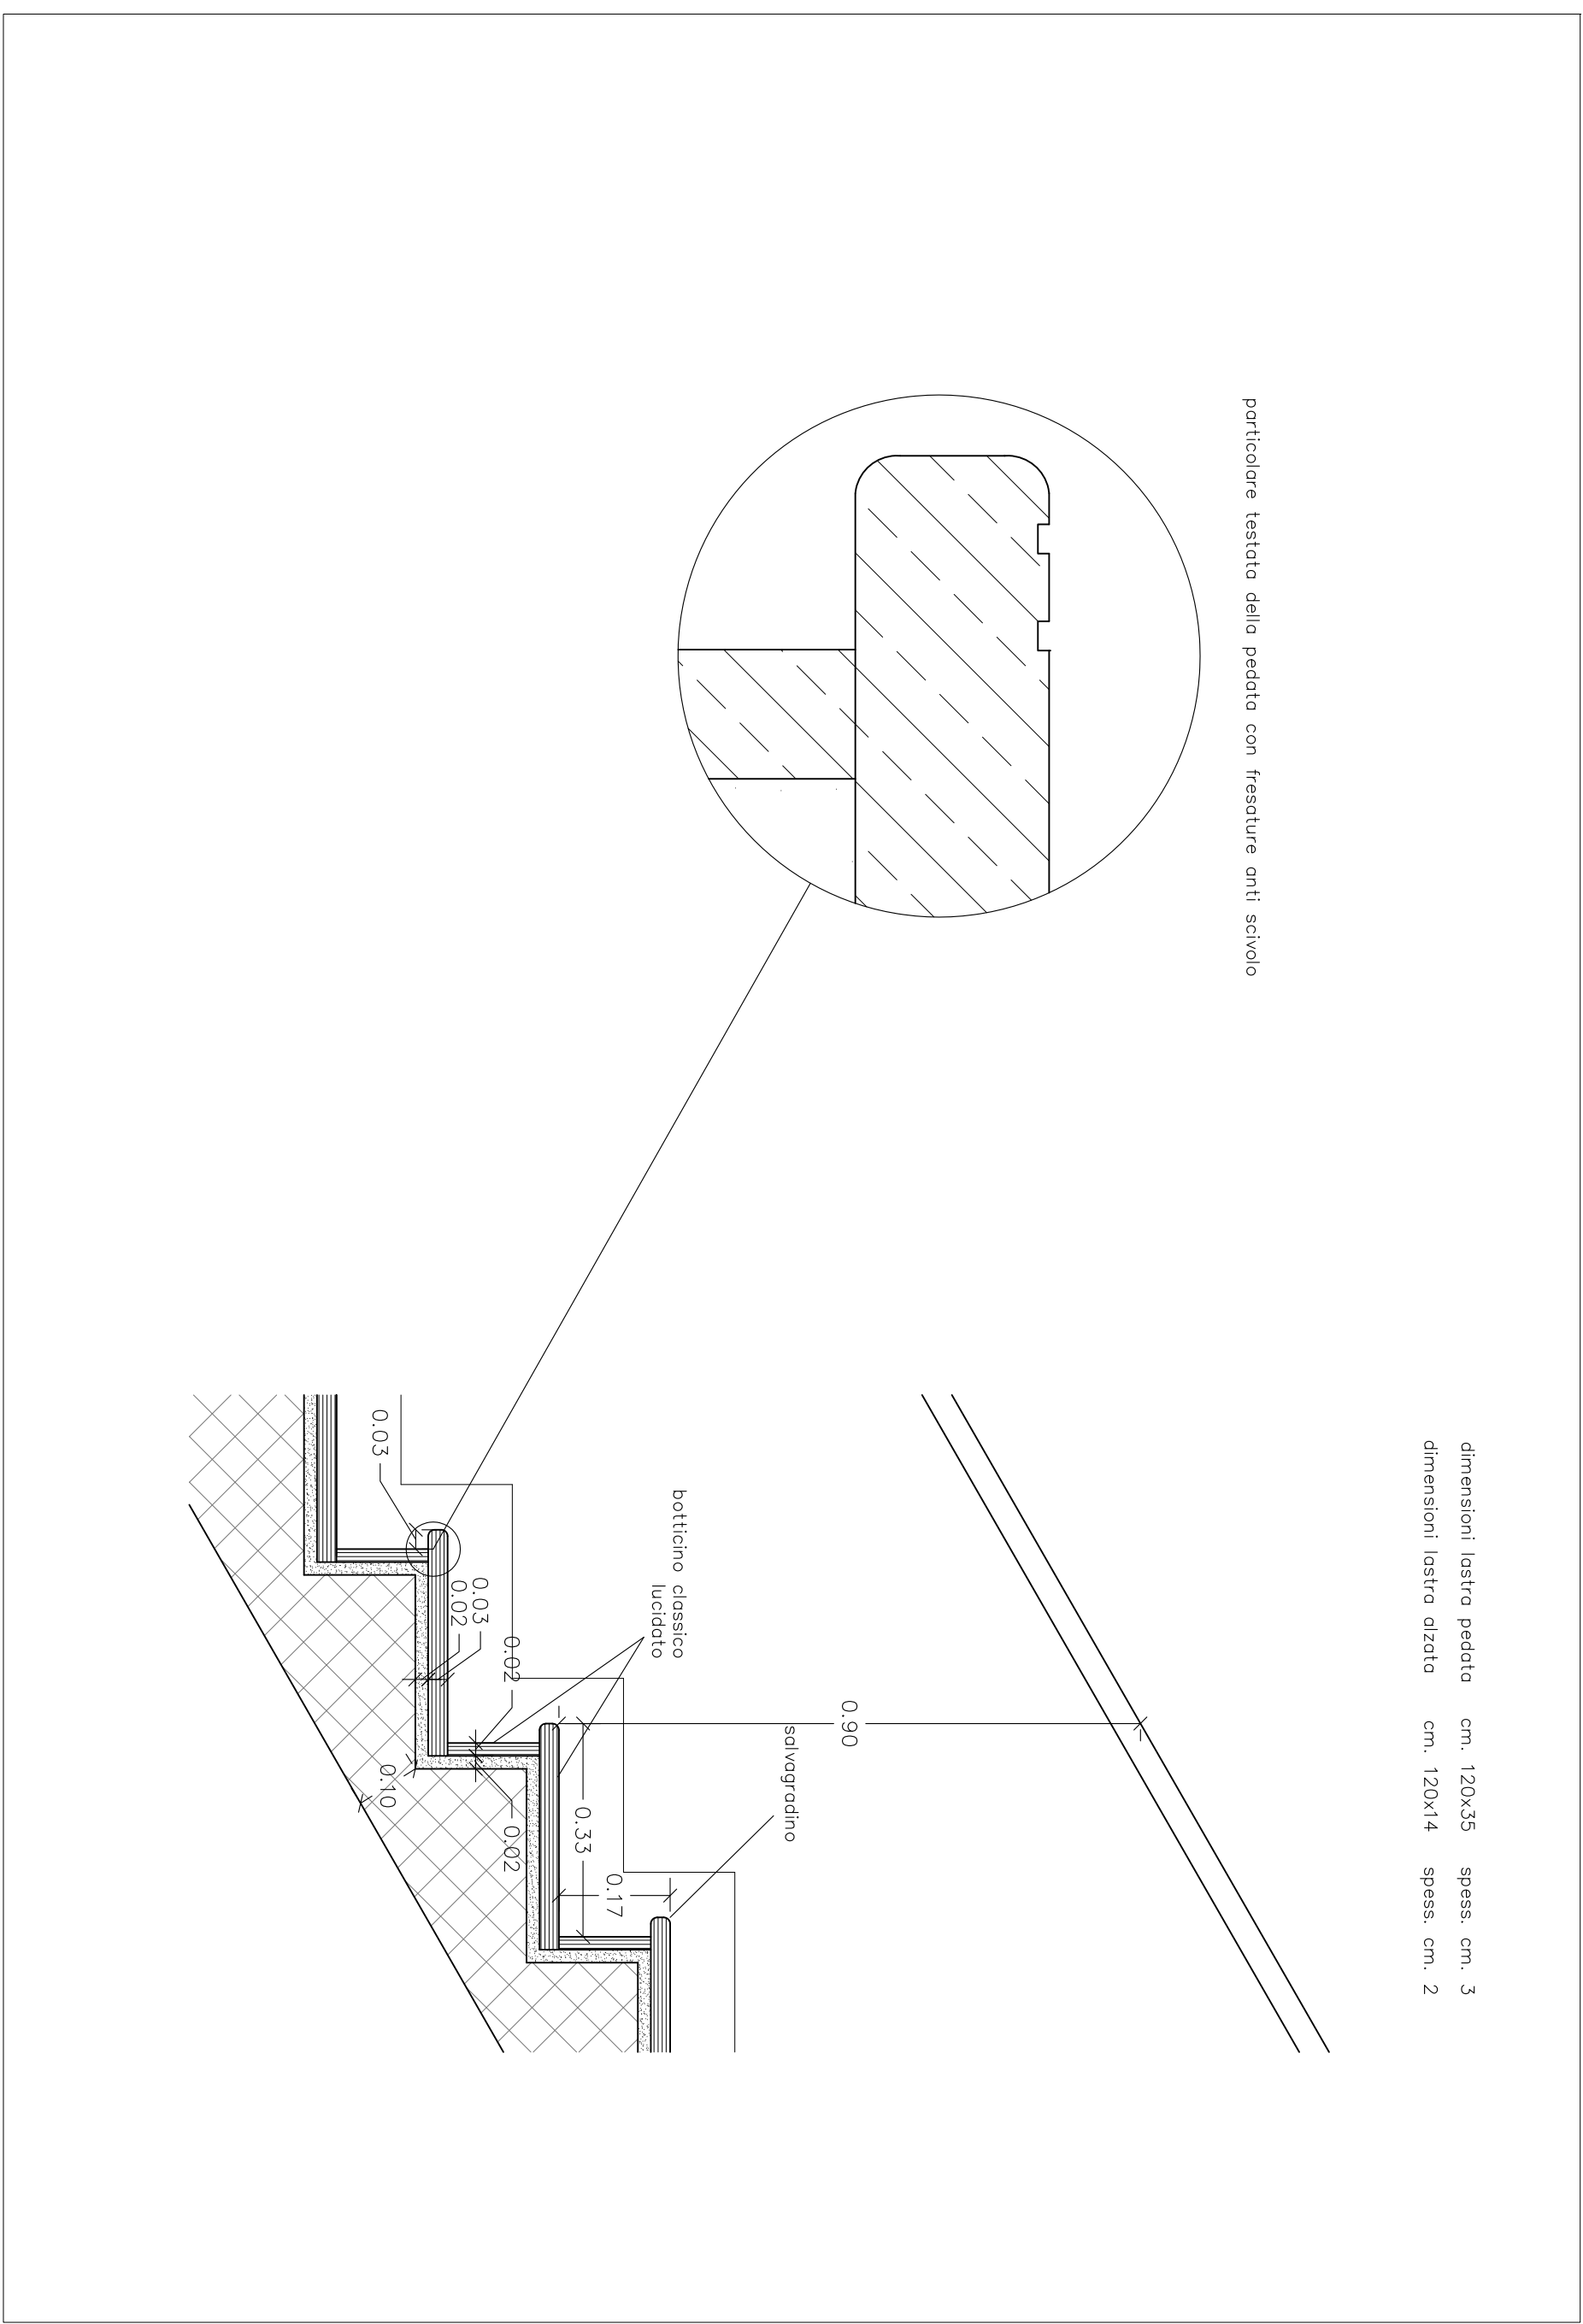


A

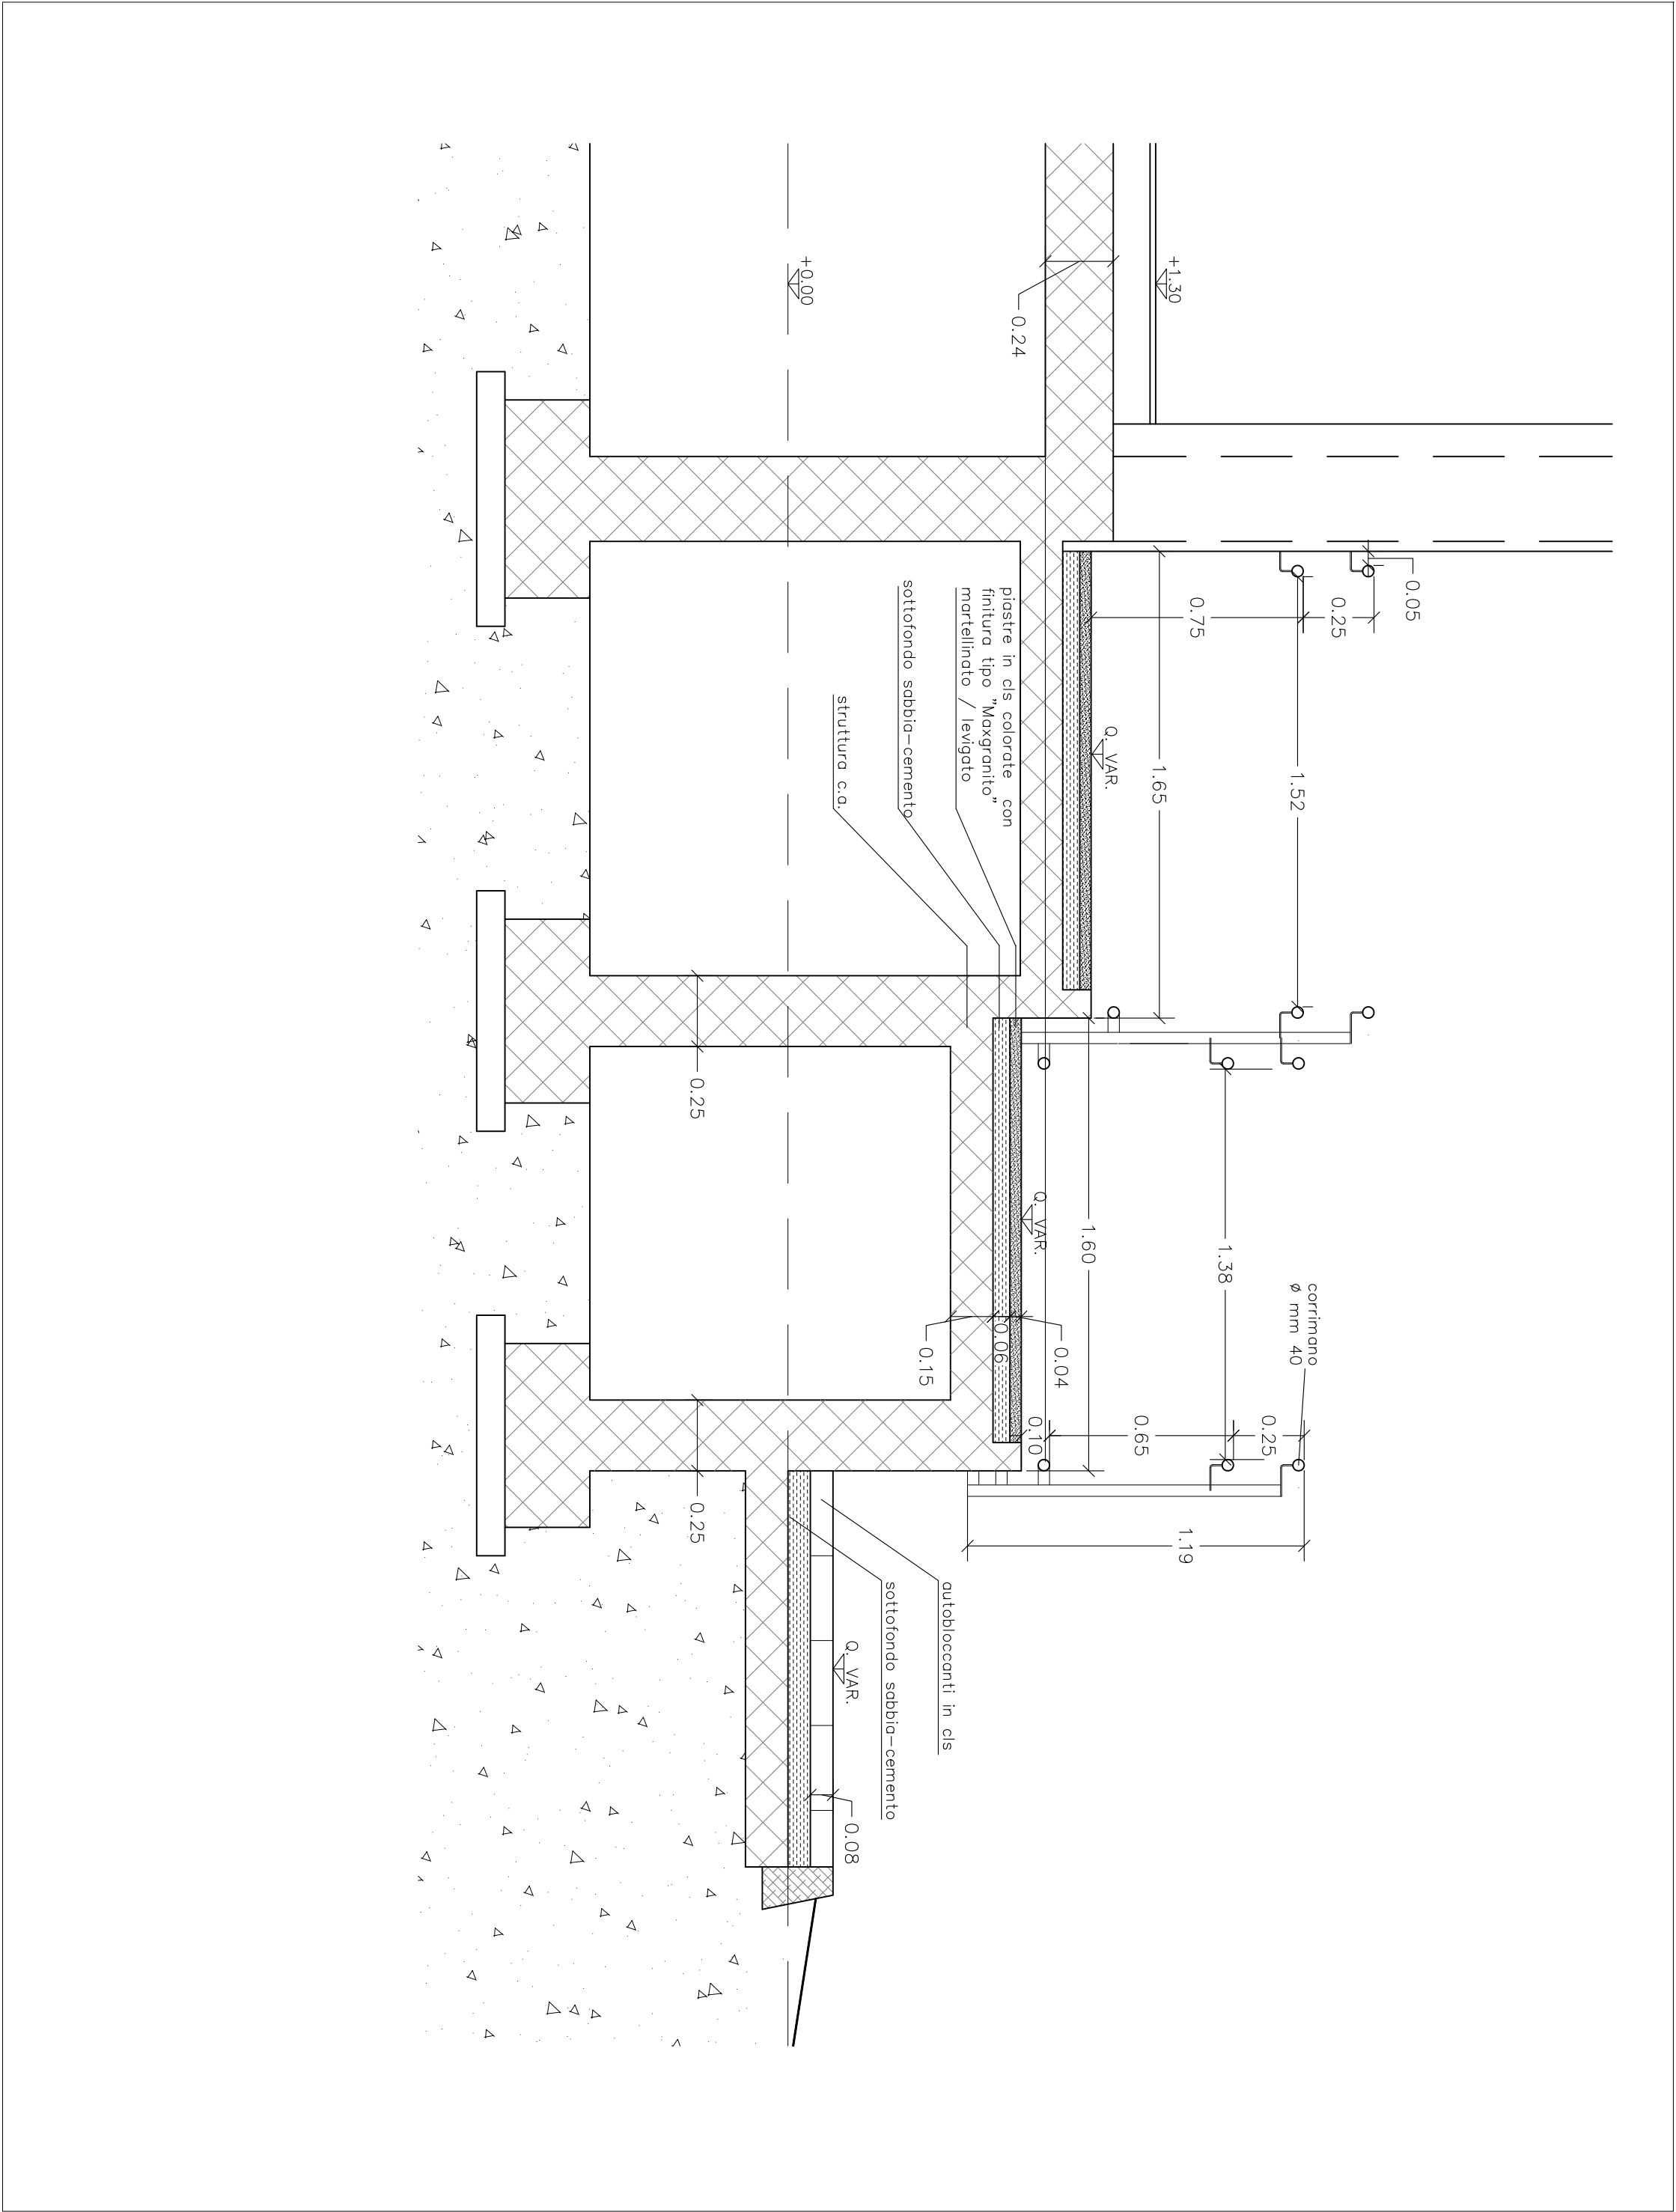

- A. SEZIONE TRASVERSALE DELLA RAMPA ESTERNA DI ACCESSO AL PAVIMENTO
- B. SEZIONE TRASVERSALE DELLA RAMPA ESTERNA DI ACCESSO AL PAVIMENTO
- C. PARTICOLARE DELLA SCALA INTERNA DI COLLEGAMENTO DALL'INTERNO AL PAVIMENTO ENTRO TERZA
- D. PARTICOLARE DELLA SCALA DI COLLEGAMENTO TRA LA PLATTA DEL 1° PAVIMENTO E IL PAVIMENTO

COMUNE DI CALVENZANO

Provincia di Bergamo

SISTEMAZIONE COMPLESSIVA DELL'ATTUALE AREA MERCATO UBICATA IN
LARGO XXV APRILE - REALIZZAZIONE NUOVA STRUTTURA POLIVALENTE

Progettisti: Raggruppamento Temporaneo di Professionisti, ing. Franco Cesare,


Redatta in base al Progetto Definitivo approvato con le Delibere di Giunta Comunale


laborati

Relazione Generale Descrittiva, Quadro Tecnico Economico complessivo, Compendio

Capitolato Speciale d'Appalto

Tav. 1/A - Pianimetria Generale rappresentativa dell'organizzazione esterna

Tav. 1/B - Planimetria Generale rappresentativa degli impianti e degli allacciamenti

scale 1:200

scala 1:50

Tav.2/B - Pianta dell'Edificio (a quota +5,40).

Tav. 2/C - Pianta dell'edificio: piano interrato e piano copertura

scala 1:50

scala 1:50

Tav.4 - Sezioni Verticali dell'Edificio


scala, rampa e corrimano

scala 1:10

lav.6 - Progetto Sistema Anticaduta

Progettisti	Il Responsabile del Procedimento
<p>1. Progettazione Preliminare</p> <p>2. Progettazione Definitiva</p> <p>3. Progettazione Esecutiva</p>	<p>1. Progettazione Preliminare</p> <p>2. Progettazione Definitiva</p> <p>3. Progettazione Esecutiva</p>


